


ORDINUL ARHITECTUROR  
DIN ROMANIA  
10029  
Igor  
BEJAN

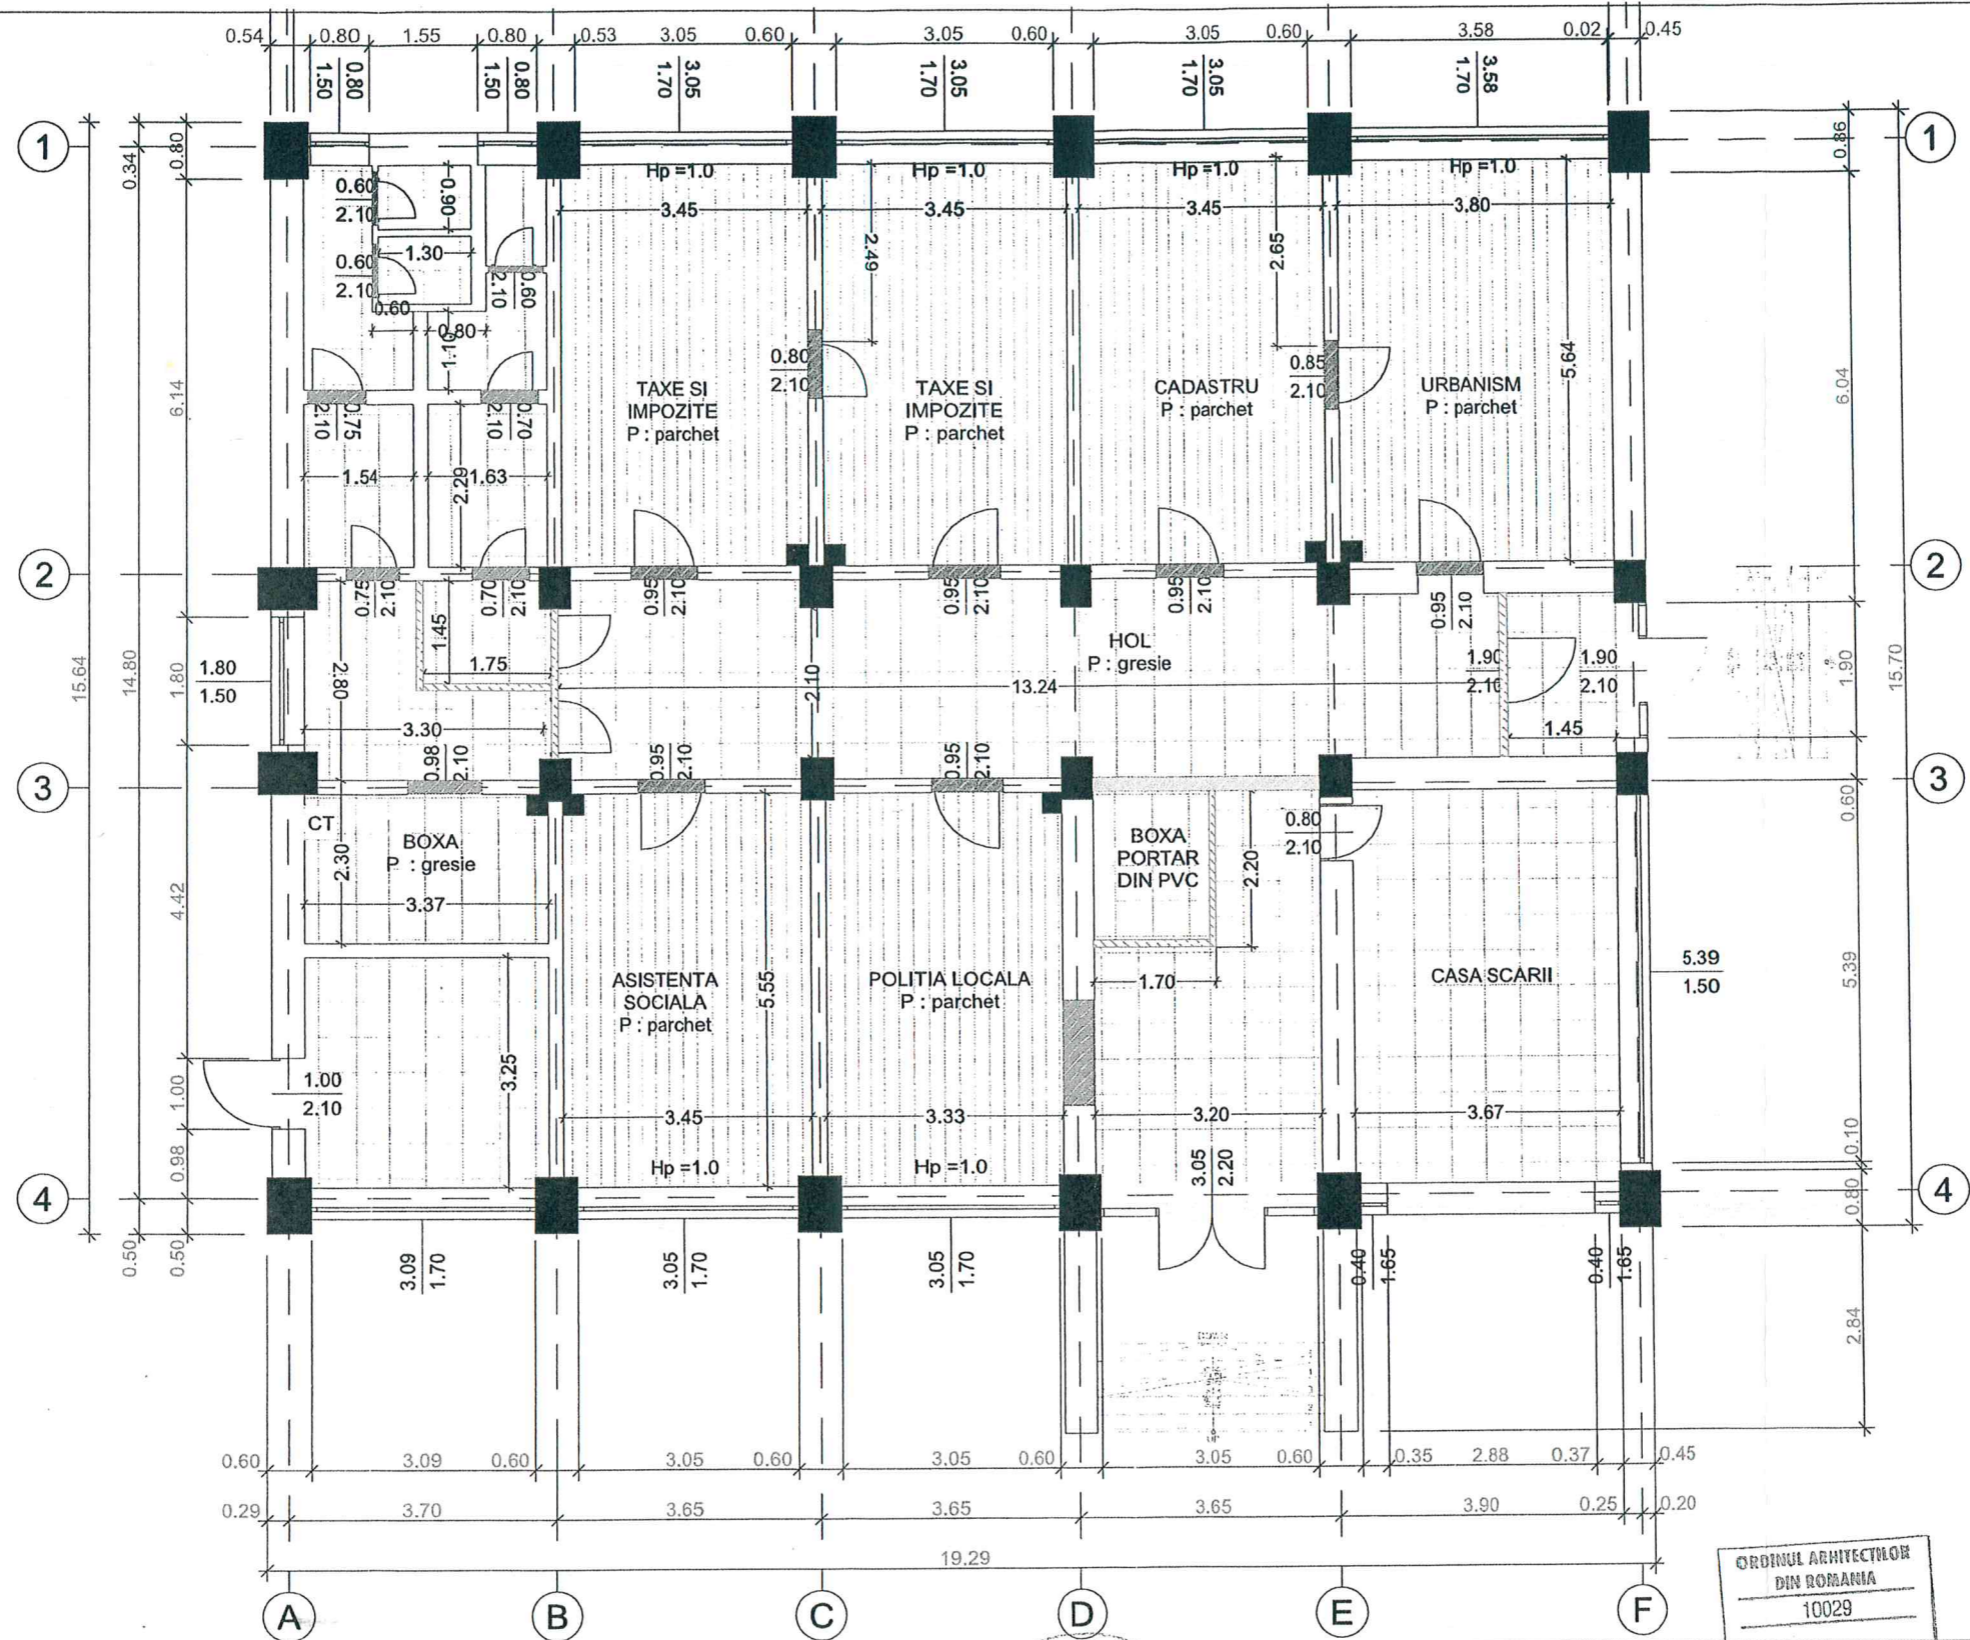

VERIFICATOR	NUME	SEMNATURA	CERINTA	REFERAT/ EXPERTIZA NR./ DATA
	DSC DEVELOPMENT S.R.L.			
	J22/1221/2013 - CUI: 32007961 IASI, str. Ion Creanga, nr. 59B, bl. N3 www.dscdevelopment.ro Tel: 0758.438.111			
SPECIFICATIE	NUME	SEMNATURA	Scara:	
SEF PROIECT	Arh. Bejan Igor		1:100	
PROIECTAT	Arh. Bejan Igor		Data:	
DESEENAT	Arh. Bejan Igor		2022	
				Beneficiar: COMUNA NICOLAE BALCESCU, JUDEȚUL BACĂU Pr. nr. 6/2022
				Titlul proiectului: AMENAJARE SPATIU PARTER- Primaria Nicolae Balcescu Amplasament: localitatea Nicolae Bălcescu, str. Eroilor nr.380, comuna Nicolae Bălcescu, județul Bacău, cod poștal 607355 Faza: RLV
				Titlul plansei: PLAN PARTER - SITUATIE EXISTENT Pl. nr. A.01



**LEGENDA**

- USI / FEREAȘTRA PVC
- USI INTERIOR ȘTICLA
- PERETE ȘTICLA CU USA
- DESFACERI



VERIFICATOR		NUME	SEMNATURA	CERINȚA	REFERAT/ EXPERTIZA NR./ DATA
DSC DEVELOPMENT S.R.L.		DSC DEVELOPMENT S.R.L.		BEJAN	
SPECIFICATIE		NUME	SEMNATURA	Scara:	
SEF PROIECT		Arh. Bejan Igor		1:100	
PROIECTAT		Arh. Bejan Igor		Data:	
DESENAT		Arh. Bejan Igor		2022	
<p><b>Beneficiar:</b> COMUNA NICOLAE BĂLCESCU, JUDEȚUL BACĂU</p> <p><b>Pr. nr.:</b> 6/2022</p> <p><b>Titlul proiectului:</b> AMENAJARE SPATIU PARTER- Primaria Nicolae Balcescu</p> <p><b>Faza:</b> RLV</p> <p><b>Amplasament:</b> localitatea Nicolae Bălcescu, str. Eroilor nr.380, comuna Nicolae Bălcescu, județul Bacău, cod poștal 607355</p> <p><b>Titlul plansei:</b> PLAN PARTER - SITUAȚIE PROPUS</p> <p><b>PI. nr.:</b> A.02</p>					

ORDINUL ARHITECTOR  
DIN ROMANIA  
10029