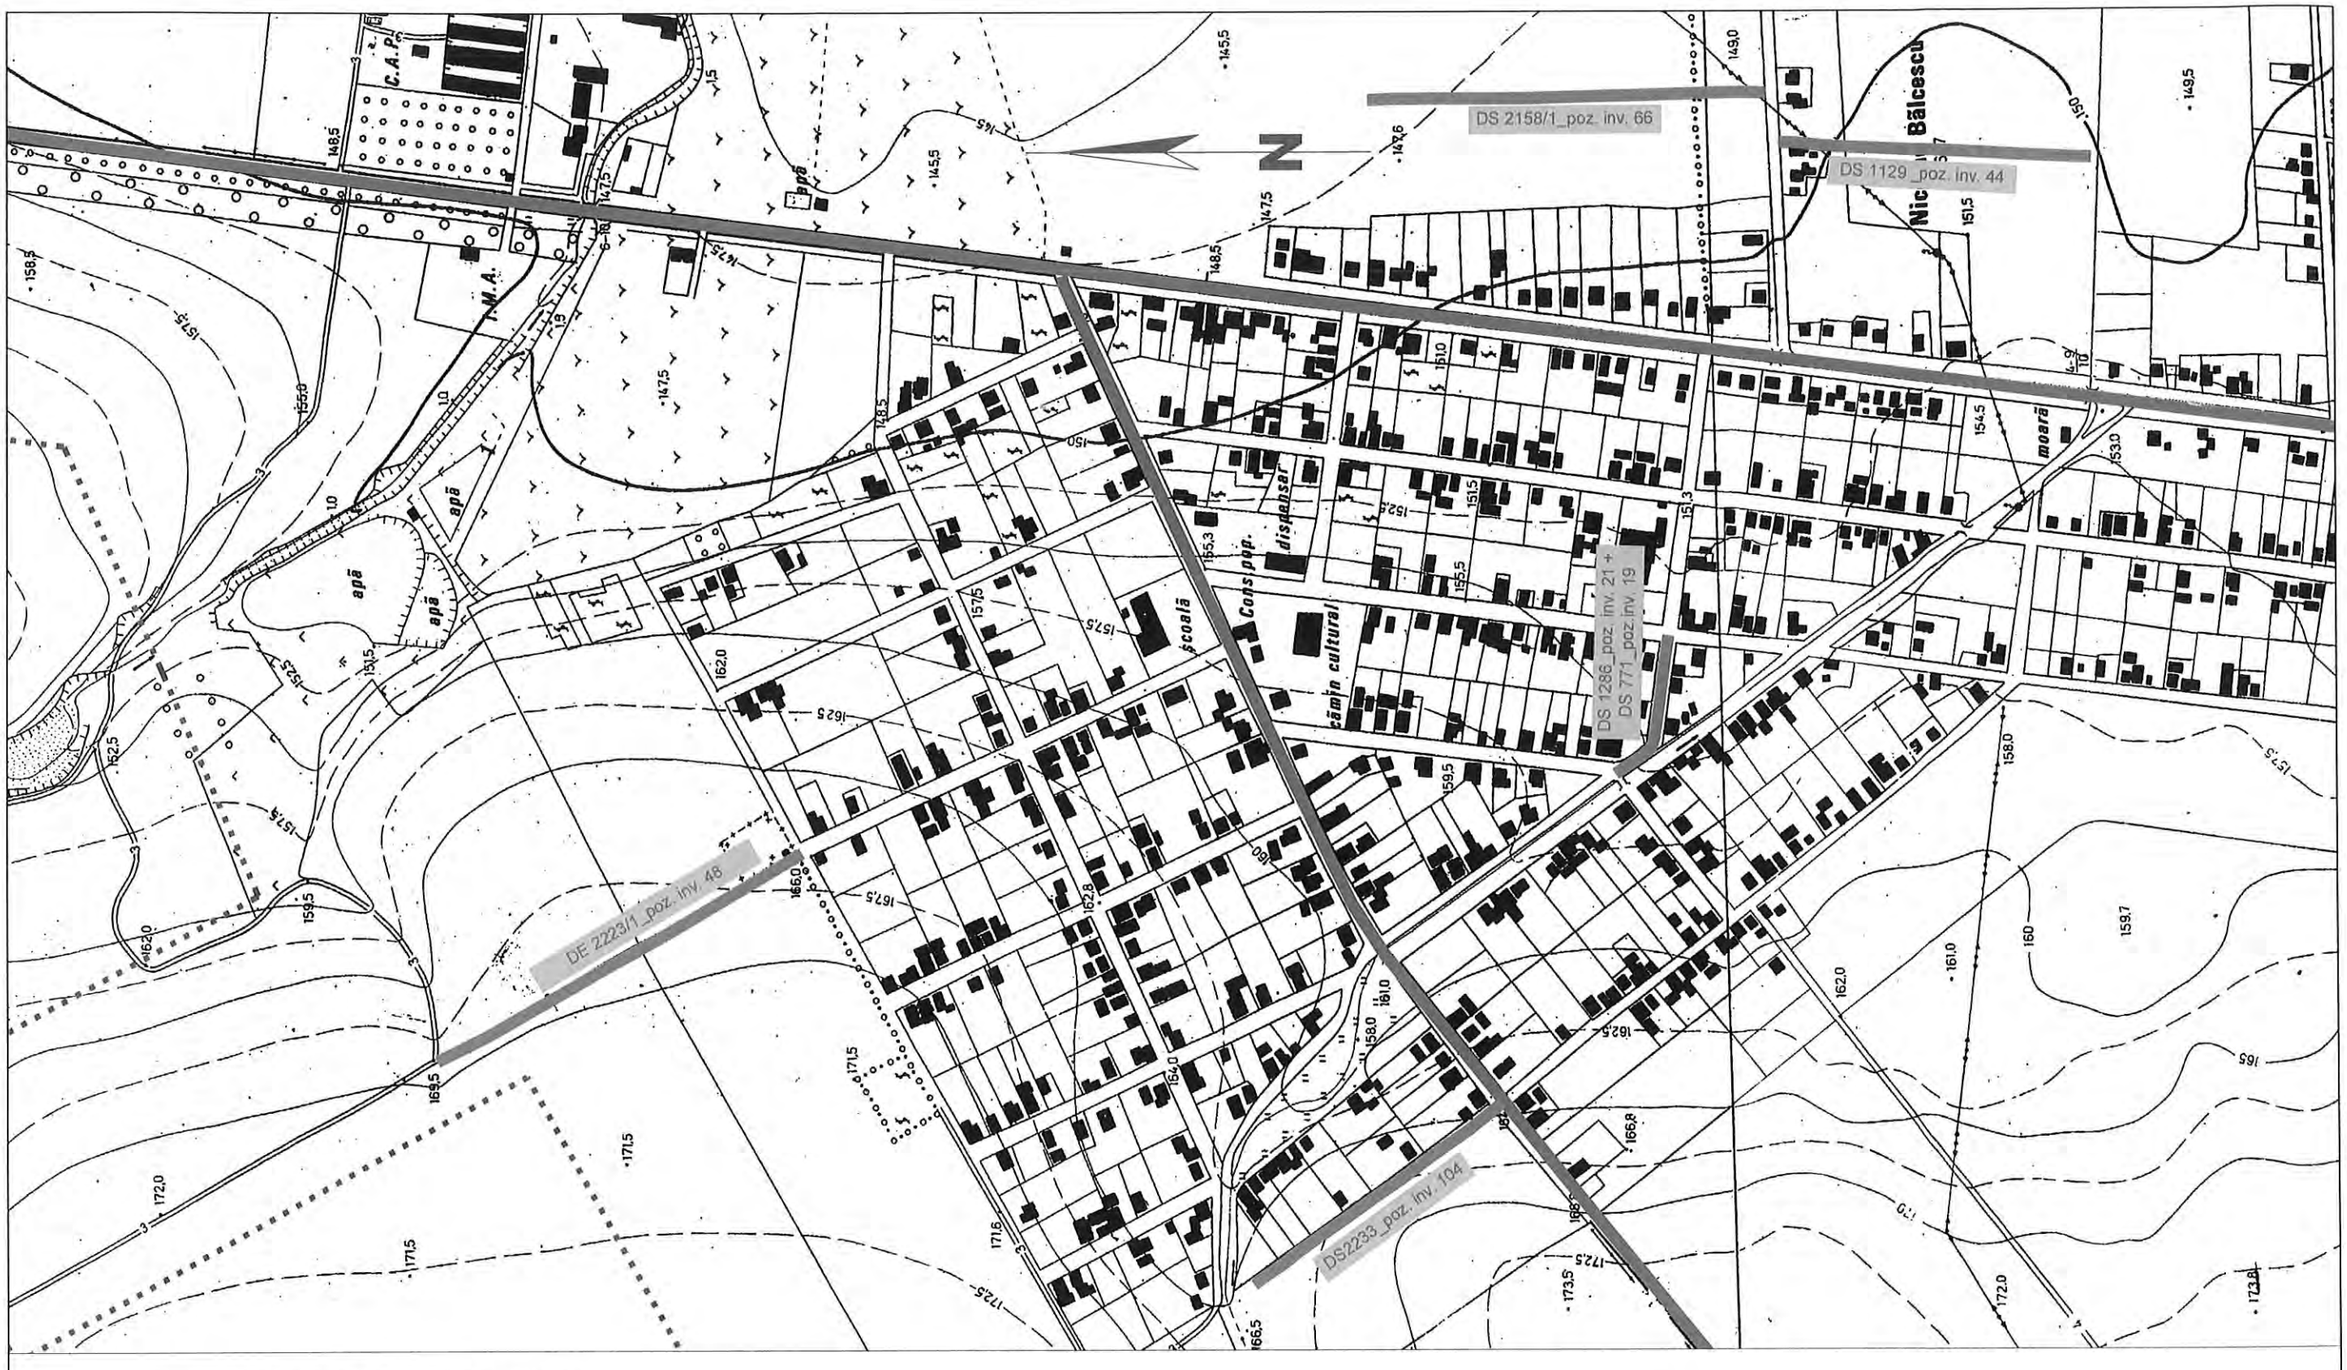

Amplasament studiat

Drum national D.N. 2

Drum comunal D.C. 169

Limita PUG

Nomenclatura: L - 35 - 54 - D - b - 1 - II; L - 35 - 54 - D - b - 1 - IV

S.C. "ROUTTE CONSTRUCT" S.R.L. BACAU F - 8.5. - 03			Proiect: MODERNIZARE DRUMURI LOCALE IN SATELE NICOLAE BALCESCU SI GALBENI, COMUNA NICOLAE BALCESCU, JUDETUL BACAU Beneficiar: COMUNA NICOLAE BALCESCU		PROIECT NR: 500/2018
	NUMELE	SEMNATURA	SCARA: 1 : 5000	TITLUL PLANSEI: PLAN DE INCADRARE IN ZONA *Sat NICOLAE BALCESCU*	FAZA: D.A.L.I.
PROIECTAT	Ing. POPOUTANU CEZAR				
DESENAT	Teh. CHIFANI DUMITRU		DATA: 2018		PLANSA: 01
VERIFICAT	Ing. DRELEA IGOR				
SEF PROIECT	Ing. DRELEA NINA				

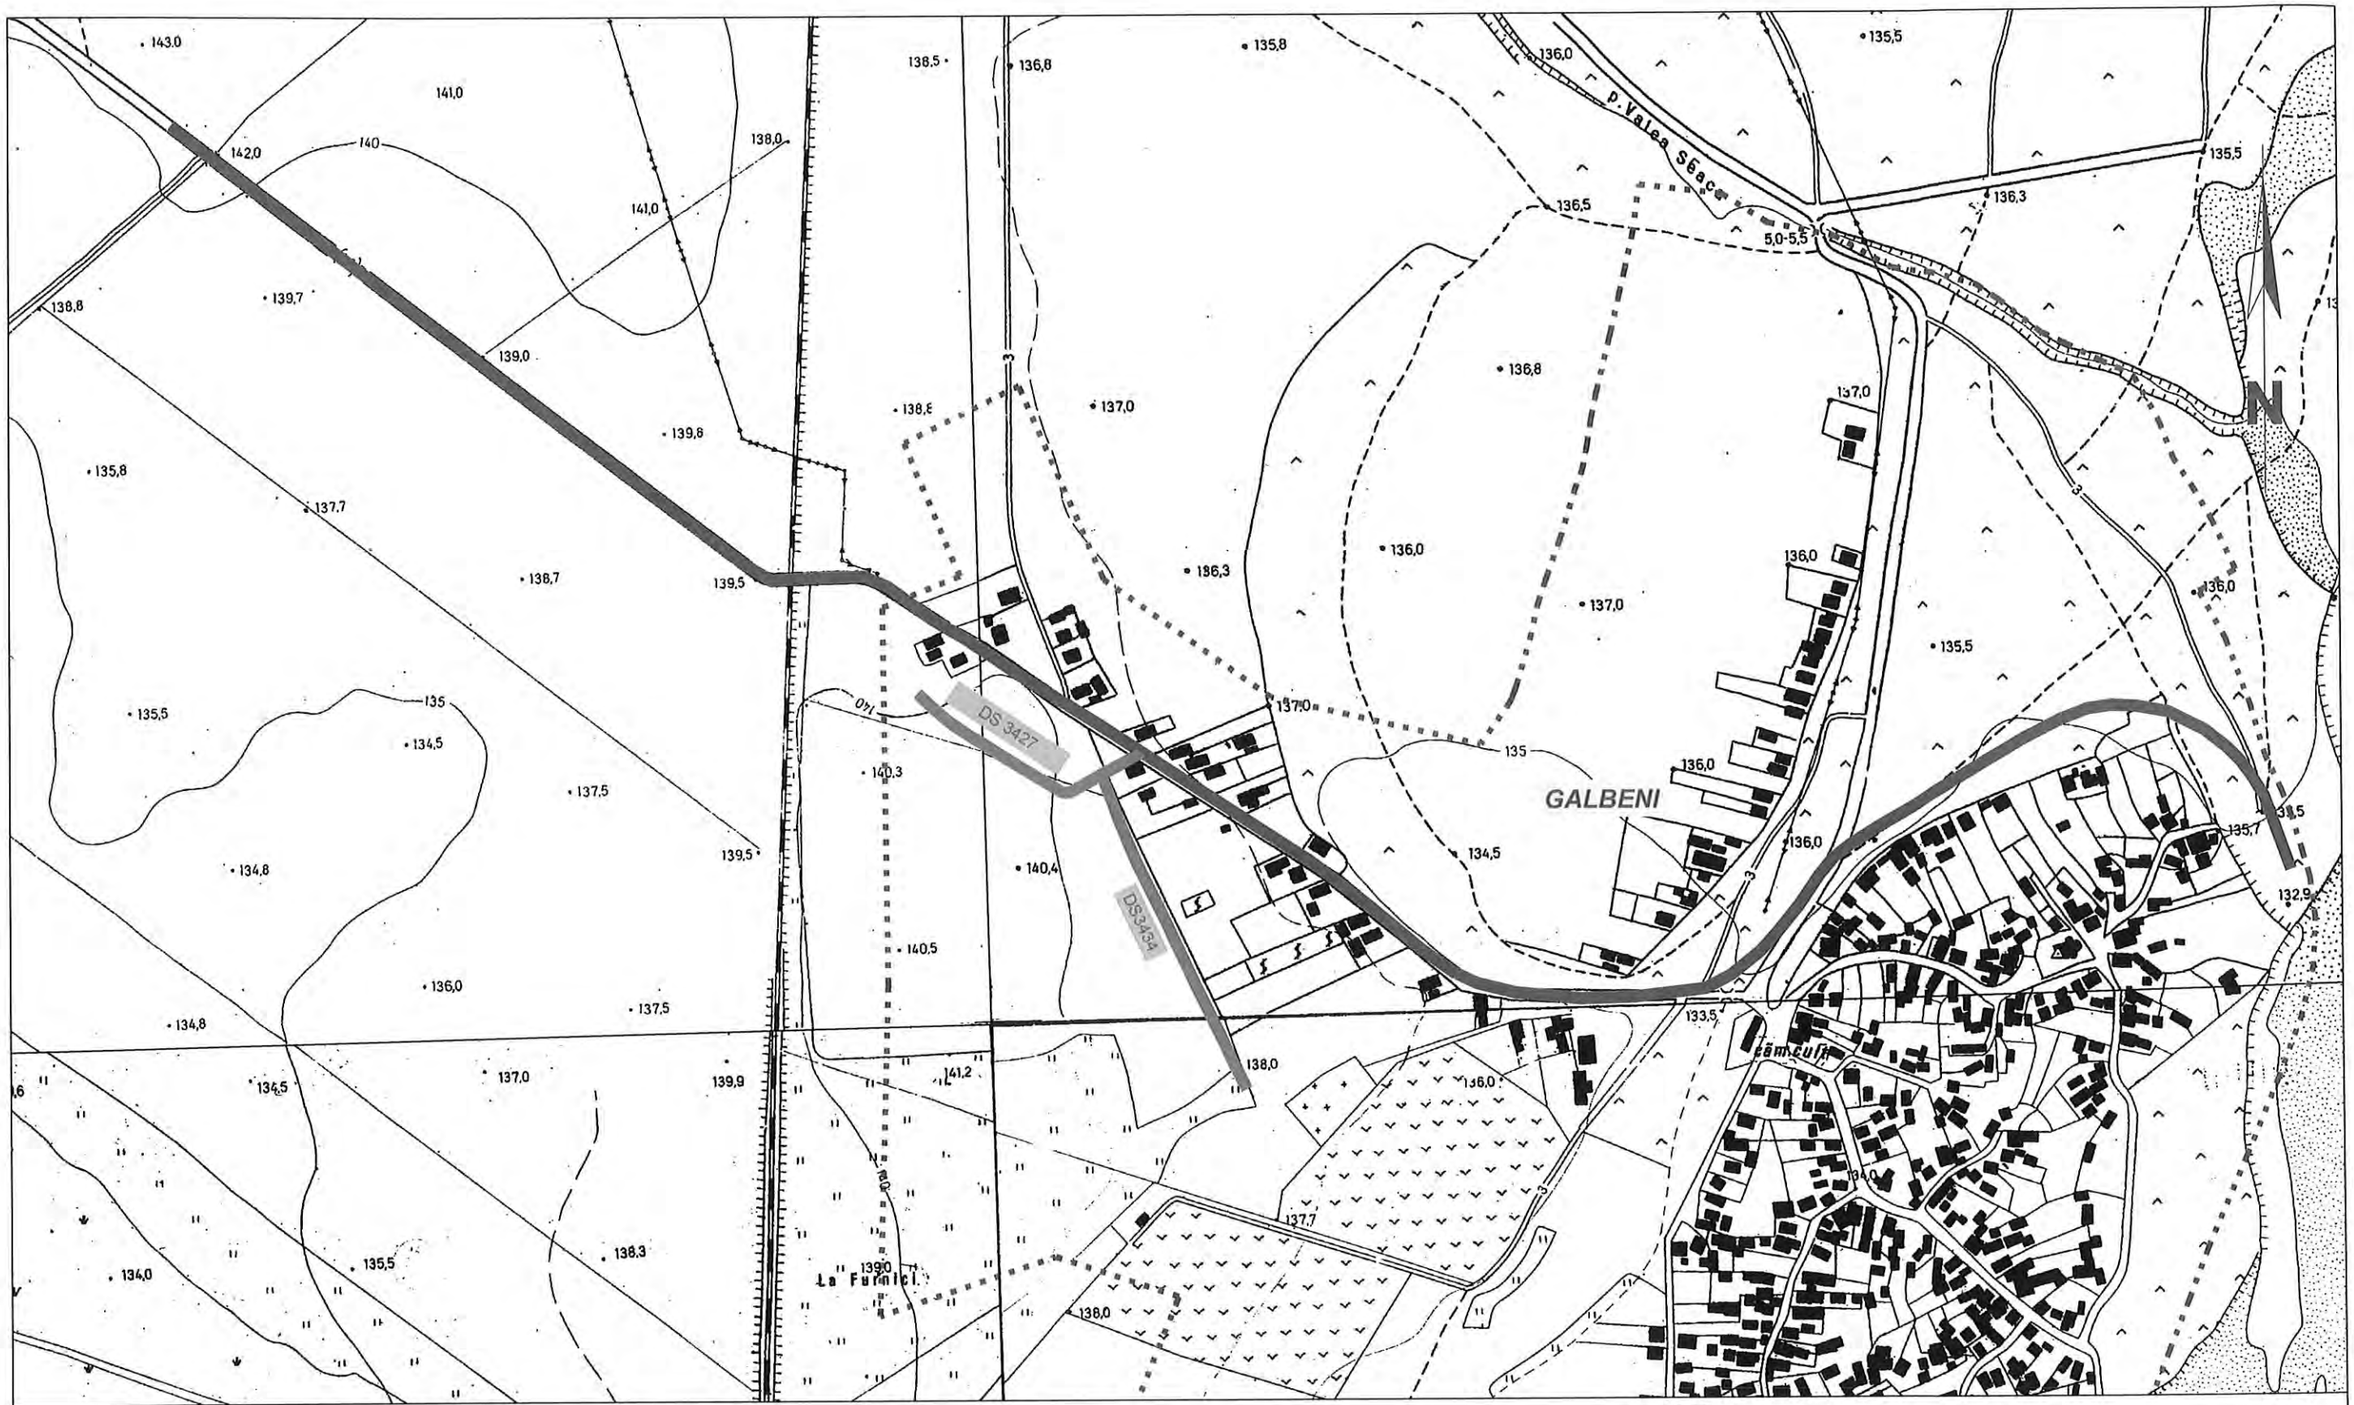

Amplasament studiat

Drum judetean D.J. 252D

Limita PUG

Nomenclatura: **L - 35 - 54 - D - b - 2 - III; L - 35 - 54 - D - b - 4 - I**

S.C. "ROUTTE CONSTRUCT" S.R.L. BACAU F - 8.5. - 03			Proiect: MODERNIZARE DRUMURI LOCALE IN SATELE NICOLAE BALCESCU SI GALBENI, COMUNA NICOLAE BALCESCU, JUDETUL BACAU Beneficiar: COMUNA NICOLAE BALCESCU		PROIECT NR: 500/2018
	NUMELE	SEMNATURA	SCARA: 1 : 5000	TITLUL PLANSEI: PLAN DE INCADRARE IN ZONA *Sat GALBENI*	FAZA: D.A.L.I.
PROIECTAT	Ing. POPOUTANU CEZAR				
DESENAT	Teh. CHIFANI DUMITRU		DATA: 2018		PLANSA: 02
VERIFICAT	Ing. DRELEA IGOR				
SEF PROIECT	Ing. DRELEA NINA				

555800 555900 556000 556100

646900 647000 647100

N

Inceput proiect - Km 0+000.000
str. Campului
DE 2223/1 - poz. inv. 48

Sfarsit proiect - Km 0+341.000
str. Campului
DE 2223/1 - poz. inv. 48

Km 0+000.000
Km 0+020.000
Km 0+040.000
Km 0+060.000
Km 0+080.000
Km 0+100.000
Km 0+120.000
Km 0+140.000
Km 0+160.000
Km 0+180.000
Km 0+200.000
Km 0+220.000
Km 0+240.000
Km 0+260.000
Km 0+280.000
Km 0+300.000
Km 0+320.000
Km 0+340.000
Km 0+341.000

arabil
CC
96
91
91A
SC DASCO FERCOM SRL
ROSU CRISTIAN
BENEDIC GABRIEL
BENEDIC GHEORGHE
OBORICI MIHAI
JITARU DAMIAN
BISERICA ORTODOXA

NOTA :
* Sistem de coordonate : X,Y - "STEREO 70"
* Sistem de referinta altimetric Z - "Marea NEAGRA"

S.C. "ROUTTE CONSTRUCT" S.R.L. BACAU F - 8.5. - 03			Proiect: MODERNIZARE DRUMURI LOCALE IN SATELE NICOLAE BALCESCU SI GALBENI, COMUNA NICOLAE BALCESCU, JUDETUL BACAU		PROIECT NR: 500/2018
	NUMELE	SEMNATURA	Beneficiar: COMUNA NICOLAE BALCESCU		
PROIECTAT	Ing. POPOUTANU CEZAR		SCARA: 1 : 1000	TITLUL PLANSEI: PLAN DE SITUATIE STRADA CAMPULUI DE 2223/1 - poz. inv. 48	FAZA: D.A.L.I.
DESENAT	Teh. CHIFANI DUMITRU				
VERIFICAT	Ing. DRELEA IGOR		DATA: 2018		PLANSA: A 1
SEF PROIECT	Ing. DRELEA NINA				

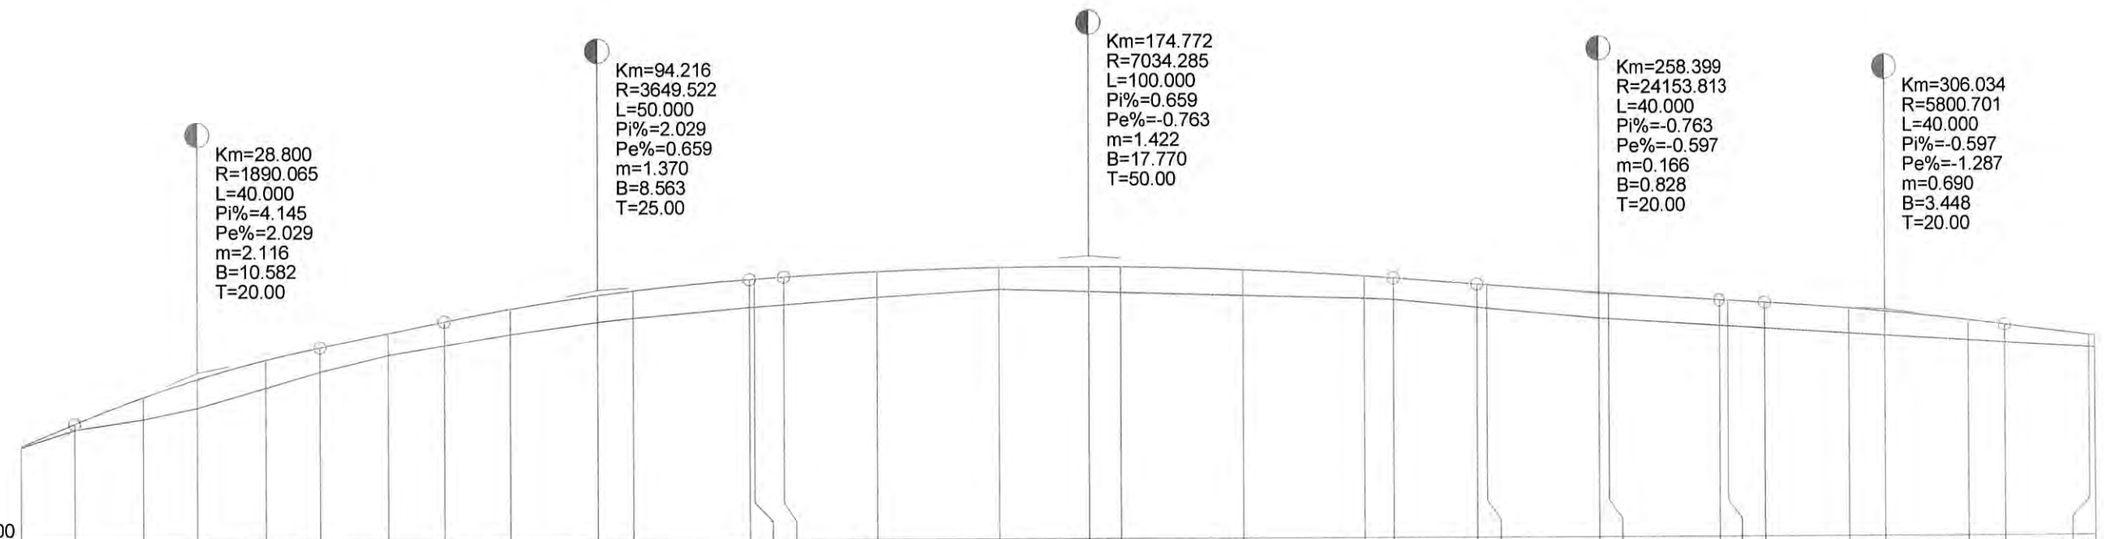
Km=28.800
R=1890.065
L=40.000
Pi%=4.145
Pe%=2.029
m=2.116
B=10.582
T=20.00
Km=94.216
R=3649.522
L=50.000
Pi%=2.029
Pe%=0.659
m=1.370
B=8.563
T=25.00
Km=174.772
R=7034.285
L=100.000
Pi%=0.659
Pe%=-0.763
m=1.422
B=17.770
T=50.00
Km=258.399
R=24153.813
L=40.000
Pi%=-0.763
Pe%=-0.597
m=0.166
B=0.828
T=20.00
Km=306.034
R=5800.701
L=40.000
Pi%=-0.597
Pe%=-1.287
m=0.690
B=3.448
T=20.00

| | | |

555200 555300 555400

646700 646800 646900

N

Inceput proiect - Km 0+000.000
str. Sperantei
DE 2233 - poz. inv. 104

Km 0+000.000
Km 0+020.000
Km 0+040.000
Km 0+060.000
Km 0+080.000
Km 0+100.000
Km 0+120.000
Km 0+140.000
Km 0+160.000
Km 0+180.000
Km 0+200.000
Km 0+220.000
Km 0+240.000
Km 0+255.000

DC 169 (asfalt)
Drum (asfalt)
Demolare podet existent Ø 600
Propus - podet tubular Ø 800
L = 10 m + camera cadere
arabil
Grajd
Gj
B
CC

NOTA :
* Sistem de coordonate : X,Y - "STEREO 70"
* Sistem de referinta altimetric Z - "Marea NEAGRA"

S.C. "ROUTTE CONSTRUCT" S.R.L. BACAU F - 8.5. - 03		Proiect: MODERNIZARE DRUMURI LOCALE IN SATELE NICOLAE BALCESCU SI GALBENI, COMUNA NICOLAE BALCESCU, JUDETUL BACAU Beneficiar: COMUNA NICOLAE BALCESCU		PROIECT NR: 500/2018
	NUMELE	SEMNATURA	SCARA: 1 : 1000	FAZA: D.A.L.I.
PROIECTAT	Ing. POPOUTANU CEZAR			
DESENAT	Teh. CHIFANI DUMITRU		DATA: 2018	TITLUL PLANSEI: PLAN DE SITUATIE STRADA SPERANTEI DE 2233 - poz. inv. 104
VERIFICAT	Ing. DRELEA IGOR			PLANSA: B 1
SEF PROIECT	Ing. DRELEA NINA			

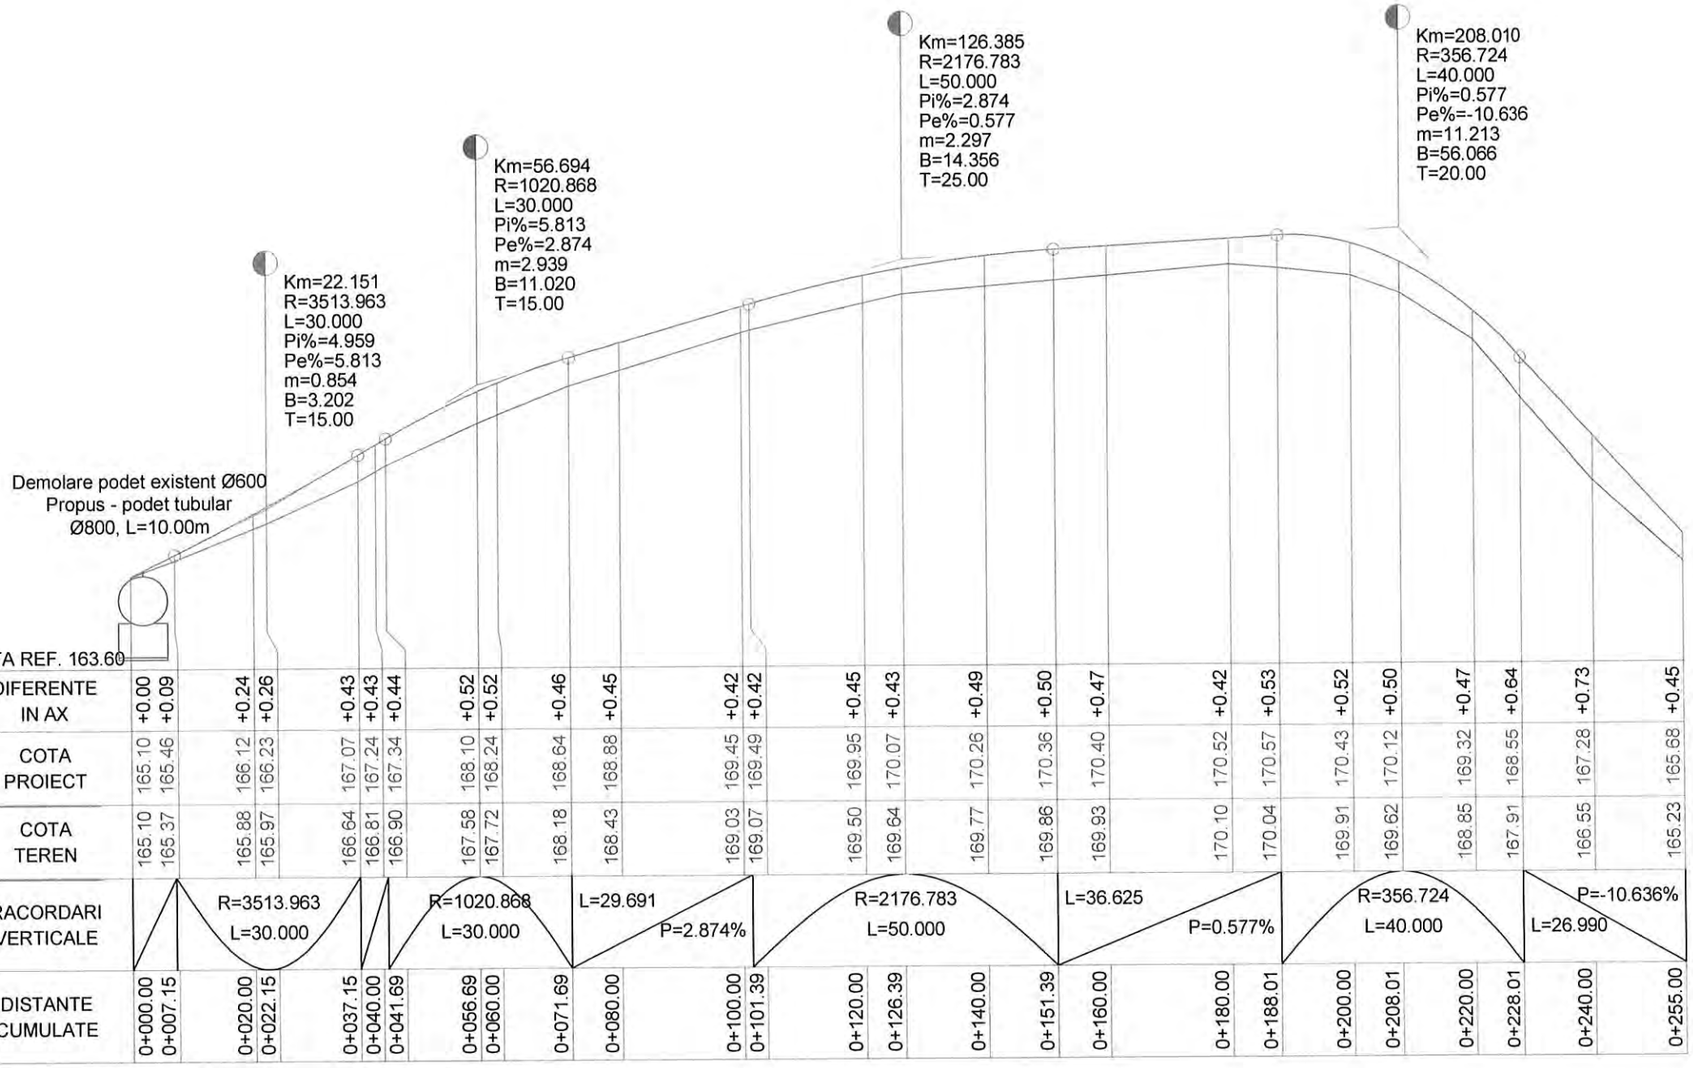

S.C. "ROUTTE CONSTRUCT" S.R.L. BACAU F - 8.5. - 03			Proiect: MODERNIZARE DRUMURI LOCALE IN SATELE NICOLAE BALCESCU SI GALBENI, COMUNA NICOLAE BALCESCU, JUDETUL BACAU Beneficiar: COMUNA NICOLAE BALCESCU		PROIECT NR: 500/2018
	NUMELE	SEMNATURA	SCARA: 1 : 100 / 1 : 1000	TITLUL PLANSEI: PROFIL LONGITUDINAL STRADA SPERANTEI DE 2233 - poz. inv. 104	FAZA: D.A.L.I.
PROIECTAT	Ing. POPOUTANU CEZAR				
DESENAT	Teh. CHIFANI DUMITRU		DATA: 2018		PLANSA: B 2
VERIFICAT	Ing. DRELEA IGOR				
SEF PROIECT	Ing. DRELEA NINA				

555200

555100

555000

647100

647200

647300

N

Monument

CC

369

368

392

393

garaj

BISERICA

Propus - podet tubular Ø 600
L = 7.5 m + camera cadere

550

551

552

553

564

Km 0+100.000

Km 0+080.000

Km 0+060.000

Km 0+040.000

Km 0+020.000

Km 0+000.000

Sfarsit proiect - Km 0+100.000
str. Crinilor
DE 1286 - poz. inv. 21 si
DS 771 - poz. inv. 19

Inceput proiect - Km 0+000.000
str. Crinilor
DE 1286 - poz. inv. 21 si
DS 771 - poz. inv. 19

NOTA :

* Sistem de coordonate : X,Y - "STEREO 70"
* Sistem de referinta altimetric Z - "Marea NEAGRA"

S.C. "ROUTTE CONSTRUCT" S.R.L.
BACAU
F - 8.5. - 03

	NUMELE	SEMNATURA
PROIECTAT	Ing. POPOUTANU CEZAR	
DESENAT	Teh. CHIFANI DUMITRU	
VERIFICAT	Ing. DRELEA IGOR	
SEF PROIECT	Ing. DRELEA NINA	

Proiect: **MODERNIZARE DRUMURI LOCALE IN SATELE NICOLAE BALCESCU SI GALBENI, COMUNA NICOLAE BALCESCU, JUDETUL BACAU**

Beneficiar: **COMUNA NICOLAE BALCESCU**

PROIECT NR: **500/2018**

SCARA: **1 : 1000**

DATA: **2018**

FAZA: **D.A.L.I.**

TITLUL PLANSEI:

PLAN DE SITUATIE

STRADA CRINILOR

DE 1286 - poz. inv. 21 si DS 771 - poz. inv. 19

PLANSA: **C 1**

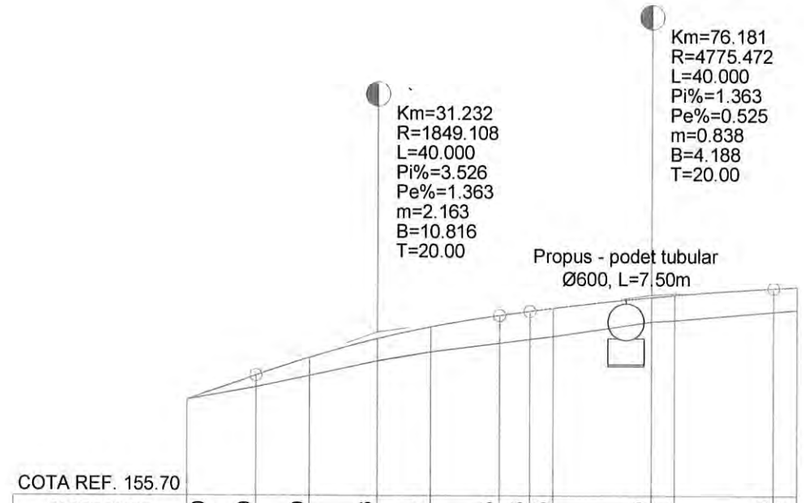

COTA REF. 155.70														
DIFERENTE IN AX	+0.00	+0.19	+0.29	+0.36	+0.41	+0.45	+0.45	+0.45	+0.39	+0.41	+0.38	+0.37		
COTA PROIECT	157.26	157.66	157.94	158.25	158.45	158.63	158.70	158.75	158.93	158.97	159.08	159.10		
COTA TEREN	157.26	157.47	157.65	157.89	158.04	158.18	158.25	158.30	158.54	158.56	158.70	158.73		
RACORDARI VERTICALE			R=1849.108 L=40.000						R=4775.472 L=40.000					
DISTANTE CUMULATE	0+000.00	0+011.23	0+020.00	0+031.23	0+040.00	0+051.23	0+056.18	0+060.00	0+076.18	0+080.00	0+096.18	0+100.00		

S.C. "ROUTTE CONSTRUCT" S.R.L.
BACAU
F - 8.5. - 03

	NUMELE	SEMNATURA
PROIECTAT	Ing. POPOUTANU CEZAR	
DESENAT	Teh. CHIFANI DUMITRU	
VERIFICAT	Ing. DRELEA IGOR	
SEF PROIECT	Ing. DRELEA NINA	

Proiect: **MODERNIZARE DRUMURI LOCALE IN SATELE NICOLAE BALCESCU SI GALBENI, COMUNA NICOLAE BALCESCU, JUDETUL BACAU**

Beneficiar: **COMUNA NICOLAE BALCESCU**

PROIECT NR: **500/2018**

SCARA: **1 : 100 / 1 : 1000**

DATA: **2018**

TITLUL PLANSEI:

PROFIL LONGITUDINAL

STRADA CRINILOR

DE 1286 - poz. inv. 21 si DS 771 - poz. inv. 19

FAZA: **D.A.L.I.**

PLANSA: **C 2**

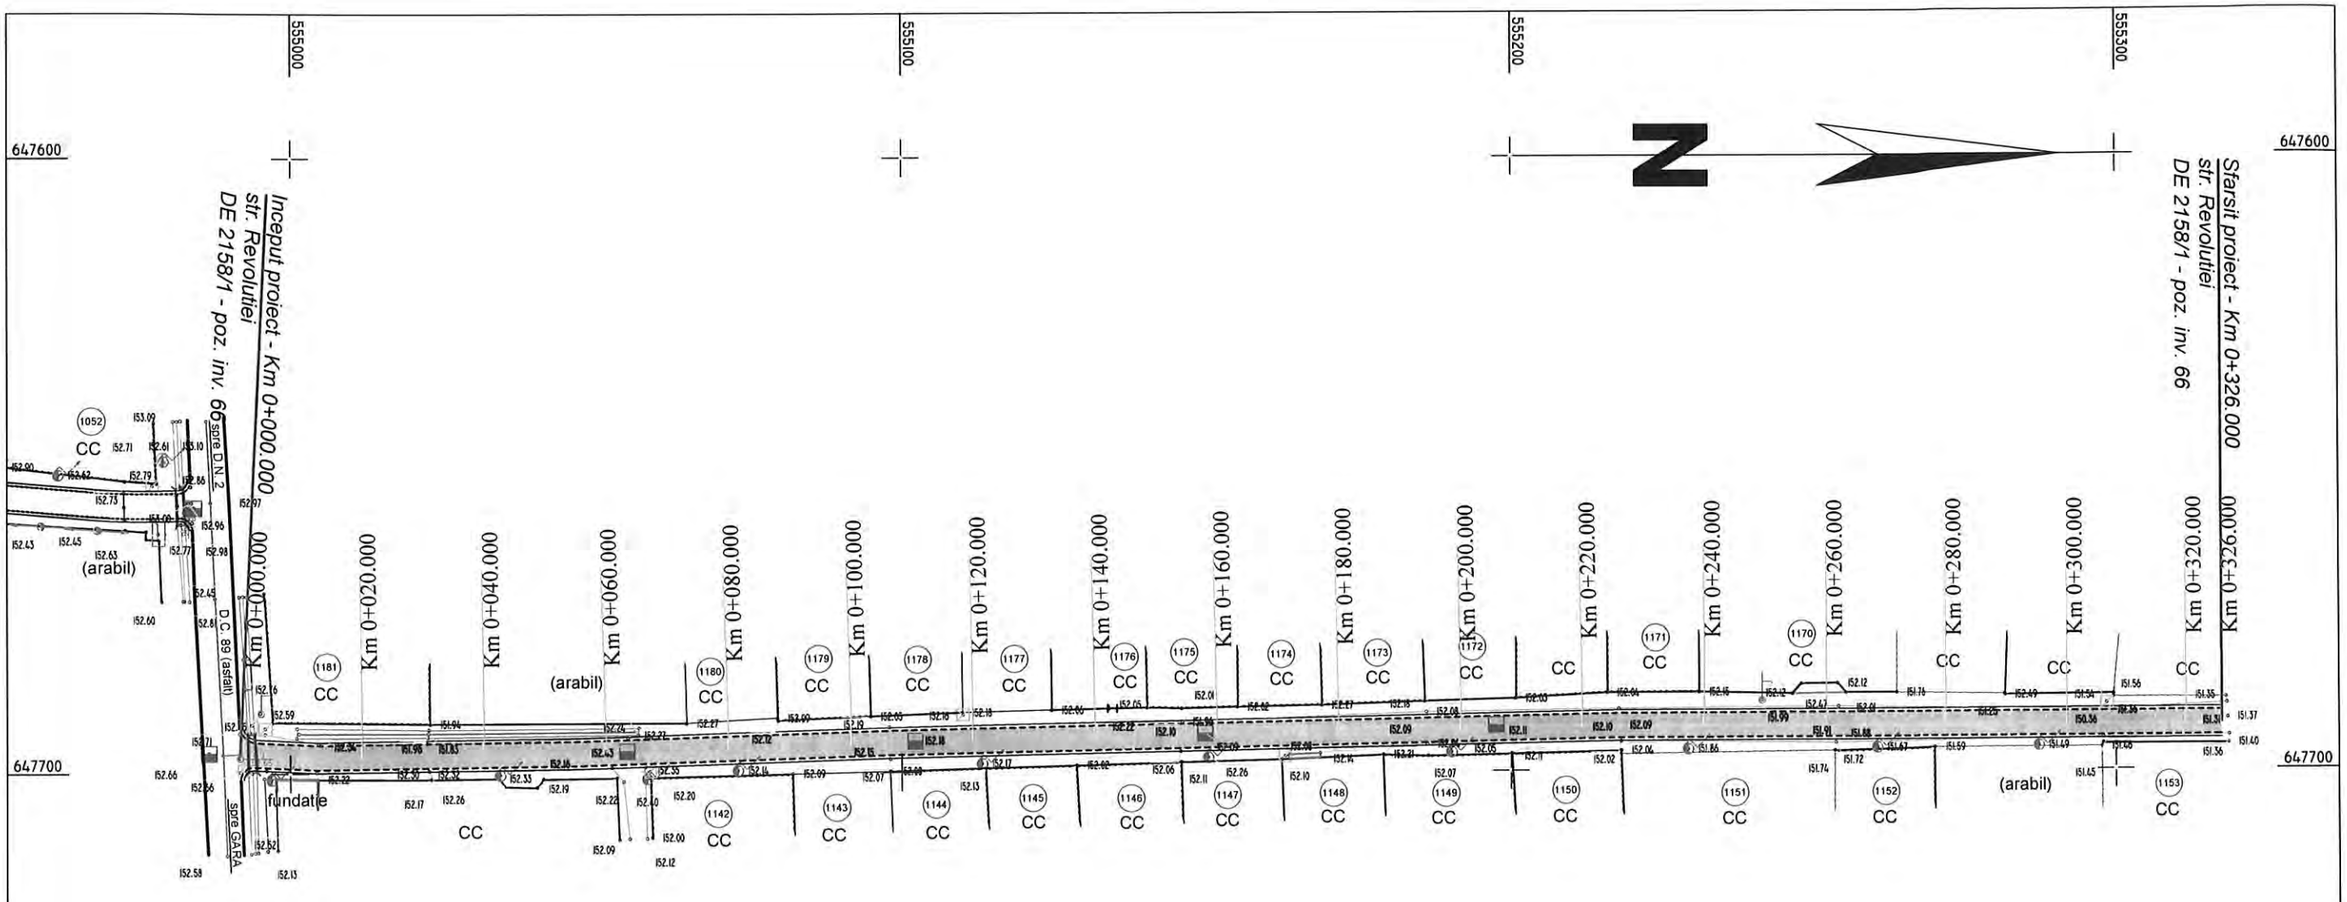

NOTA :

* Sistem de coordonate : X,Y - "STEREO 70"
* Sistem de referinta altimetric Z - "Marea NEAGRA"

S.C. "ROUTTE CONSTRUCT" S.R.L.
BACAU
F - 8.5. - 03

	NUMELE	SEMNATURA
PROIECTAT	Ing. POPOUTANU CEZAR	
DESENAT	Teh. CHIFANI DUMITRU	
VERIFICAT	Ing. DRELEA IGOR	
SEF PROIECT	Ing. DRELEA NINA	

Proiect: **MODERNIZARE DRUMURI LOCALE IN SATELE NICOLAE BALCESCU SI GALBENI, COMUNA NICOLAE BALCESCU, JUDETUL BACAU**

Beneficiar: **COMUNA NICOLAE BALCESCU**

PROIECT NR: **500/2018**

SCARA: **1 : 1000**

DATA: **2018**

TITLUL PLANSEI:

PLAN DE SITUATIE
STRADA REVOLUTIEI
DE 2158/1 - poz. inv. 66

FAZA: **D.A.L.I.**

PLANSA: **D 1**

COTA REF. 149.80

| | | |

555000 554900 554800 554700

647700

CC

fundatie

spre GARA

DC 89 (asfalt)

spre D.N.2

Km 0+000.000 Km 0+020.000 Km 0+040.000 Km 0+060.000 Km 0+080.000 Km 0+100.000 Km 0+120.000 Km 0+140.000 Km 0+160.000 Km 0+180.000 Km 0+200.000 Km 0+220.000 Km 0+240.000 Km 0+260.000

(arabil) (arabil) (arabil)

1181 1052 1053 1054 1055 1056 1057 1058 1059 1060 1061 1062 1063 1064 1072 1073 1074 1075 1076 1077 1078 1079 1080 1081

CC

gj

647600

Inceput proiect - Km 0+000.000
str. Libertatii
DE 1129 - poz. inv. 44

Sfarsit proiect - Km 0+260.000
str. Libertatii
DE 1129 - poz. inv. 44

NOTA :

* Sistem de coordonate : X,Y - "STEREO 70"
* Sistem de referinta altimetric Z - "Marea NEAGRA"

555000 554900 554800 554700

S.C. "ROUTTE CONSTRUCT" S.R.L. BACAU F - 8.5. - 03			Proiect: MODERNIZARE DRUMURI LOCALE IN SATELE NICOLAE BALCESCU SI GALBENI, COMUNA NICOLAE BALCESCU, JUDETUL BACAU Beneficiar: COMUNA NICOLAE BALCESCU		PROIECT NR: 500/2018
	NUMELE	SEMNATURA	SCARA: 1 : 1000	TITLUL PLANSEI: PLAN DE SITUATIE STRADA LIBERTATII DE 1129 - poz. inv. 44	FAZA: D.A.L.I.
PROIECTAT	Ing. POPOUTANU CEZAR		DATA: 2018		PLANSA: E 1
DESENAT	Teh. CHIFANI DUMITRU				
VERIFICAT	Ing. DRELEA IGOR				
SEF PROIECT	Ing. DRELEA NINA				

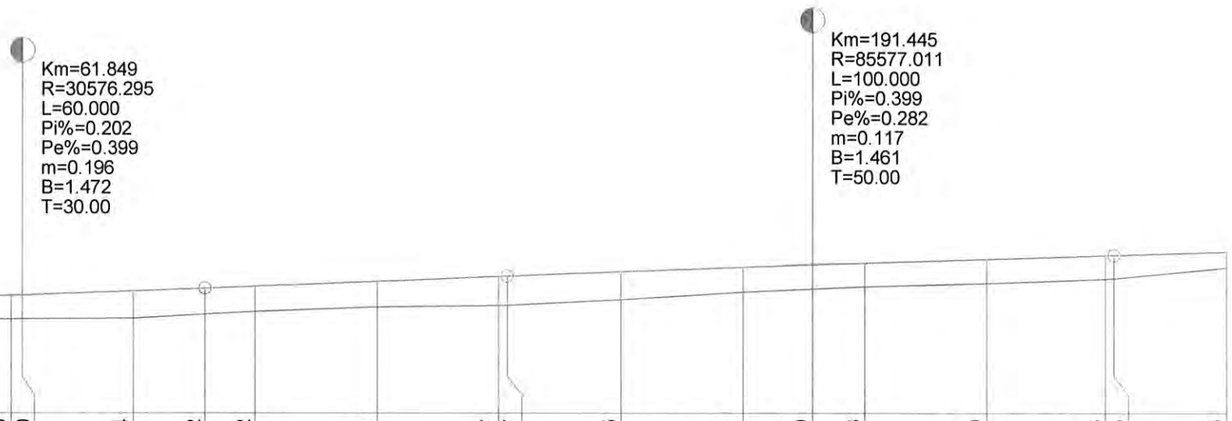

COTA REF. 151.20																										
DIFERENTE IN AX	-0.01		+0.27		+0.30	+0.33			+0.39	+0.40		+0.44	+0.42	+0.42		+0.41		+0.47	+0.47	+0.45		+0.41	+0.40	+0.38		+0.40		+0.38	+0.38	+0.25
COTA PROIECT	152.99		153.03		153.05	153.07			153.12	153.13		153.19	153.23	153.27		153.34		153.42	153.43	153.50		153.58	153.62	153.64		153.71		153.77	153.77	153.82
COTA TEREN	153.00		152.76		152.75	152.74			152.73	152.73		152.75	152.81	152.85		152.93		152.95	152.96	153.05		153.17	153.22	153.26		153.31		153.39	153.39	153.57
RACORDARI VERTICALE	L=31.849 P=0.202%					R=30576.295 L=60.000							L=49.596 P=0.399%					R=85577.011 L=100.000												L=18.554
DISTANTE CUMULATE	0+000.00		0+020.00		0+031.85	0+040.00			0+060.00	0+061.85		0+080.00	0+091.85	0+100.00		0+120.00		0+140.00	0+141.45	0+160.00		0+180.00	0+191.45	0+200.00		0+220.00		0+240.00	0+241.45	0+260.00

S.C. "ROUTTE CONSTRUCT" S.R.L. BACAU F - 8.5. - 03		Proiect: MODERNIZARE DRUMURI LOCALE IN SATELE NICOLAE BALCESCU SI GALBENI, COMUNA NICOLAE BALCESCU, JUDETUL BACAU Beneficiar: COMUNA NICOLAE BALCESCU		PROIECT NR: 500/2018
	NUMELE	SEMNATURA	SCARA: 1 : 100 / 1 : 1000	FAZA: D.A.L.I.
PROIECTAT	Ing. POPOUTANU CEZAR			
DESENAT	Teh. CHIFANI DUMITRU		DATA: 2018	PLANSA: E 2
VERIFICAT	Ing. DRELEA IGOR			
SEF PROIECT	Ing. DRELEA NINA			

TITLUL PLANSEI:
PROFIL LONGITUDINAL
STRADA LIBERTATII
DE 1129 - poz. inv. 44

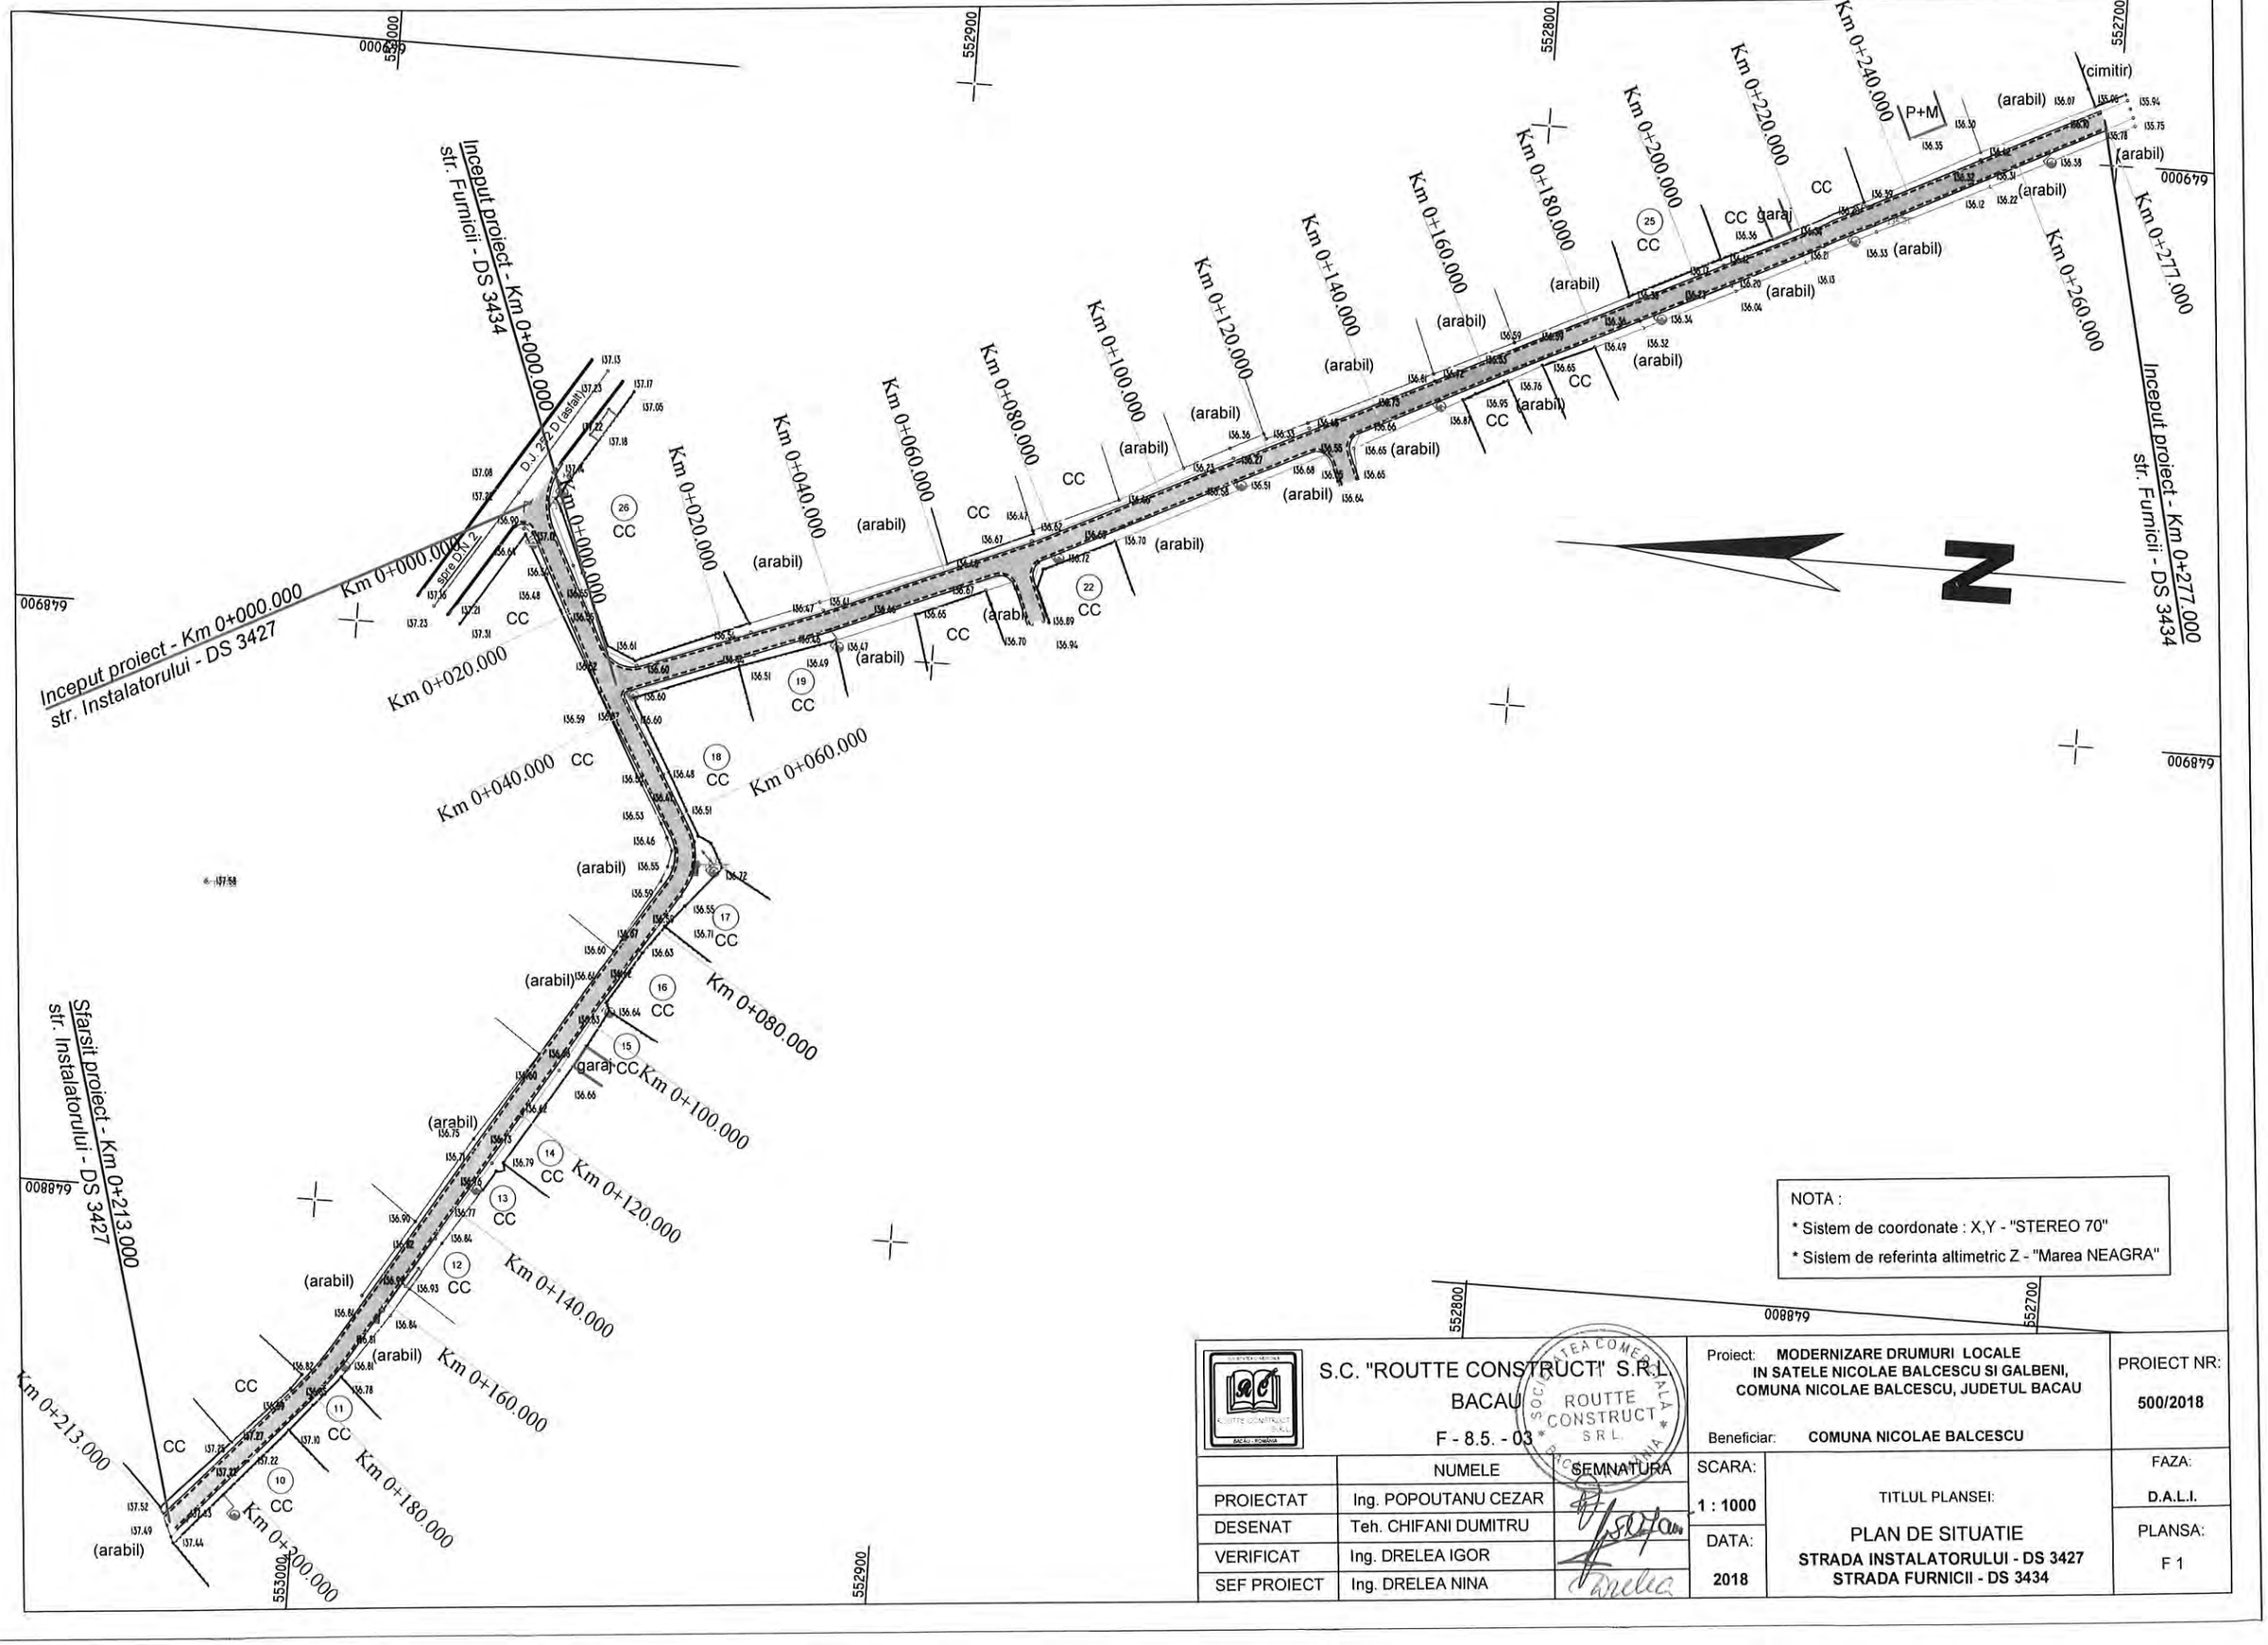

NOTA :

* Sistem de coordonate : X,Y - "STEREO 70"
* Sistem de referinta altimetric Z - "Marea NEAGRA"

S.C. "ROUTTE CONSTRUCT" S.R.L. BACAU F - 8.5. - 03			Proiect: MODERNIZARE DRUMURI LOCALE IN SATELE NICOLAE BALCESCU SI GALBENI, COMUNA NICOLAE BALCESCU, JUDETUL BACAU Beneficiar: COMUNA NICOLAE BALCESCU		PROIECT NR: 500/2018
	NUMELE	SEMNATURA	SCARA: 1 : 1000	TITLUL PLANSEI: PLAN DE SITUATIE STRADA INSTALATORULUI - DS 3427 STRADA FURNICII - DS 3434	FAZA: D.A.L.I.
PROIECTAT	Ing. POPOUTANU CEZAR				
DESENAT	Teh. CHIFANI DUMITRU		DATA: 2018		PLANSA: F 1
VERIFICAT	Ing. DRELEA IGOR				
SEF PROIECT	Ing. DRELEA NINA				

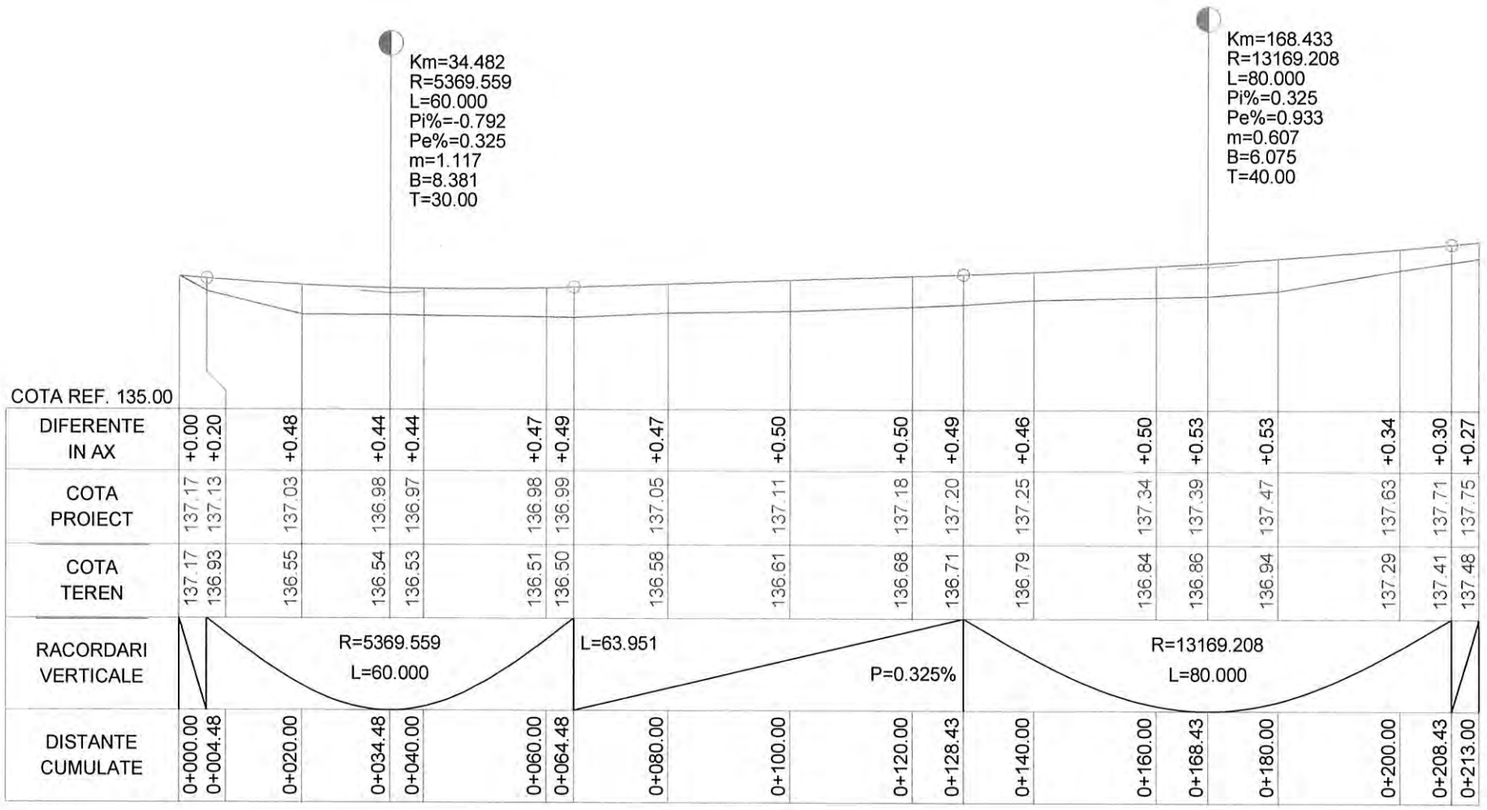

S.C. "ROUTTE CONSTRUCT" S.R.L. BACAU F - 8.5. - 03			Proiect: MODERNIZARE DRUMURI LOCALE IN SATELE NICOLAE BALCESCU SI GALBENI, COMUNA NICOLAE BALCESCU, JUDETUL BACAU Beneficiar: COMUNA NICOLAE BALCESCU		PROIECT NR: 500/2018
	NUMELE	SEMNATURA	SCARA: 1 : 100 1 : 1000	TITLUL PLANSEI: PROFIL LONGITUDINAL STRADA INSTALATORULUI - DS 3427	FAZA: D.A.L.I.
PROIECTAT	Ing. POPOUTANU CEZAR				
DESENAT	Teh. CHIFANI DUMITRU		DATA: 2018		PLANSA: F 2
VERIFICAT	Ing. DRELEA IGOR				
SEF PROIECT	Ing. DRELEA NINA				

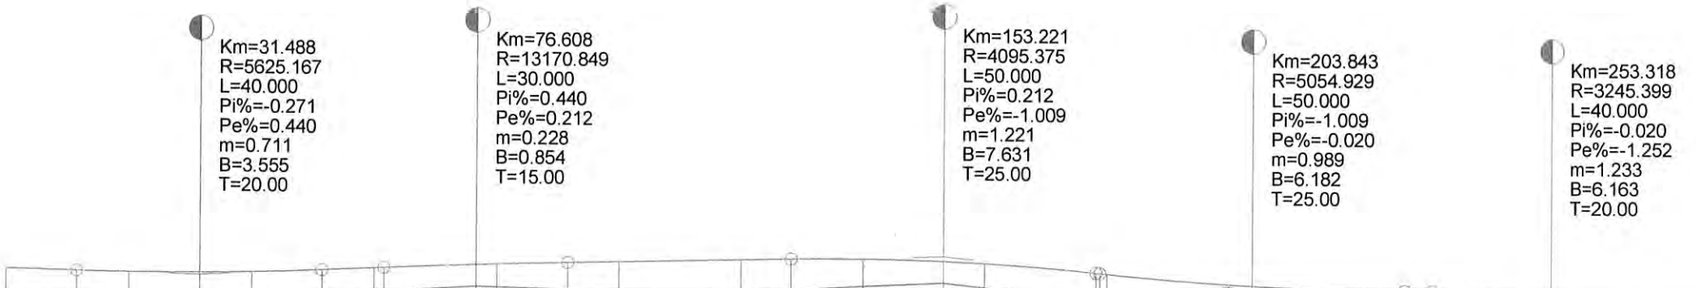

COTA REF. 134.50

| | | |

PROFIL TRANSVERSAL TIP I

SC 1:50

SE APLICA PE:
DE 2223/1 - poz. inv. 48 - Km 0+000.000 ÷ Km 0+341.000
DS 2158/1 - poz. inv. 66 - Km 0+000.000 ÷ Km 0+326.000
DS 1129 - poz. inv. 44 - Km 0+000.000 ÷ Km 0+260.000

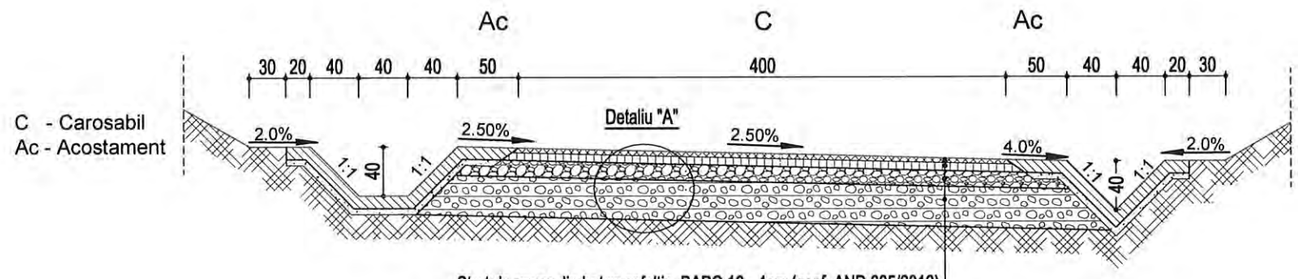

Strat de uzura din beton asfaltic BAPC 16 - 4cm (conf. AND 605/2016)
Strat de legatura din beton asfaltic BADPC 22,4 - 6cm (conf. AND 605/2016)
Strat de piatra sparta - 12 cm (conf. STAS 6400 - 1984)
Strat de balast - 20 cm (conf. STAS 6400 - 1984)
Strat de balast zestre drum existenta - 15 cm

Detaliu "A"

SC 1:20

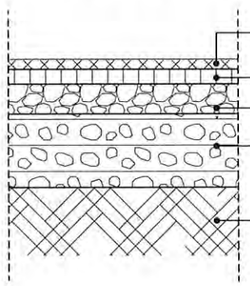

NOTA:

Santurile nepereate se aplica pe tronsoanele de drum cu declivitatile cuprinse intre 0.25% si 5%,
iar cele pereate pe tronsoanele de drum cu declivitatile cuprinse intre 0.10% si 0.25% si mai mari de 5%

S.C. "ROUTTE CONSTRUCT" S.R.L. BACAU F - 8.5. - 03			Proiect: MODERNIZARE DRUMURI LOCALE IN SATELE NICOLAE BALCESCU SI GALBENI, COMUNA NICOLAE BALCESCU, JUDETUL BACAU Beneficiar: COMUNA NICOLAE BALCESCU		PROIECT NR: 500/2018
	NUMELE	SEMNATURA	SCARA: 1 : 50 1 : 20	TITLUL PLANSEI:	FAZA: D.A.L.I.
PROIECTAT	Ing. POPOUTANU CEZAR		DATA: 2018	PROFIL TRANSVERSAL TIP I	PLANSA: DR 1
DESENAT	Teh. CHIFANI DUMITRU				
VERIFICAT	Ing. DRELEA IGOR				
SEF PROIECT	Ing. DRELEA NINA				

PROFIL TRANSVERSAL TIP II

SC 1:50

SE APLICA PE:
DE 2233 - poz. inv. 104 - Km 0+000.000 ÷ Km 0+255.000

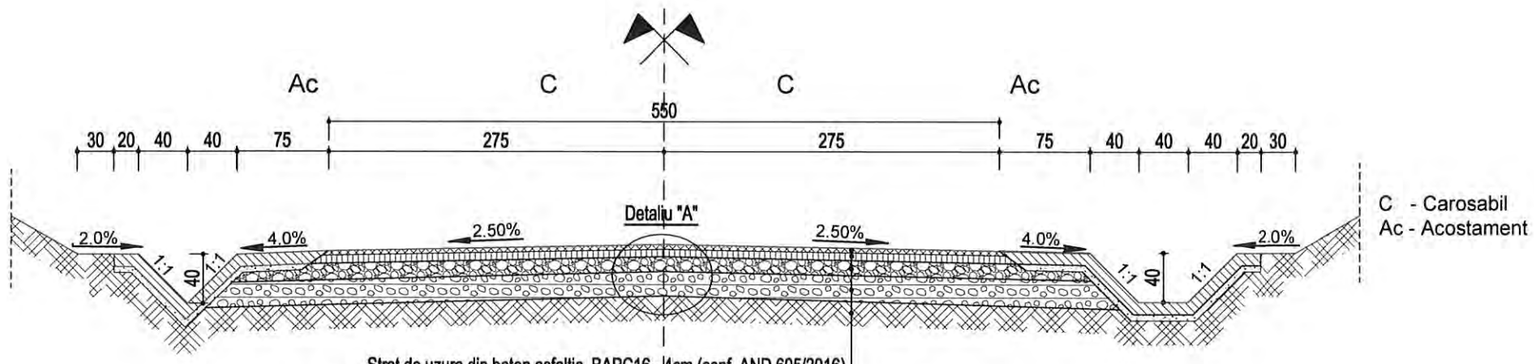

Detaliu "A"

SC 1:20

NOTA:

Santurile nepereate se aplica pe tronsoanele de drum cu declivitatile cuprinse intre 0.25% si 5%,
iar cele pereate pe tronsoanele de drum cu declivitatile cuprinse intre 0.10% si 0.25% si mai mari de 5%

S.C. "ROUTTE CONSTRUCT" S.R.L. BACAU F - 8.5. - 03			Proiect: MODERNIZARE DRUMURI LOCALE IN SATELE NICOLAE BALCESCU SI GALBENI, COMUNA NICOLAE BALCESCU, JUDETUL BACAU Beneficiar: COMUNA NICOLAE BALCESCU		PROIECT NR: 500/2018
	NUMELE	SEMNATURA	SCARA: 1 : 50 1 : 20	TITLUL PLANSEI: PROFIL TRANSVERSAL TIP II	FAZA: D.A.L.I.
PROIECTAT	Ing. POPOUTANU CEZAR				
DESENAT	Teh. CHIFANI DUMITRU		DATA: 2018		PLANSA: DR 2
VERIFICAT	Ing. DRELEA IGOR				
SEF PROIECT	Ing. DRELEA NINA				

PROFIL TRANSVERSAL TIP III

SC 1:50

SE APLICA PE:
DS 1286 + DS 771 - poz. inv. 21 + 19 - Km 0+000.000 ÷ Km 0+100.000

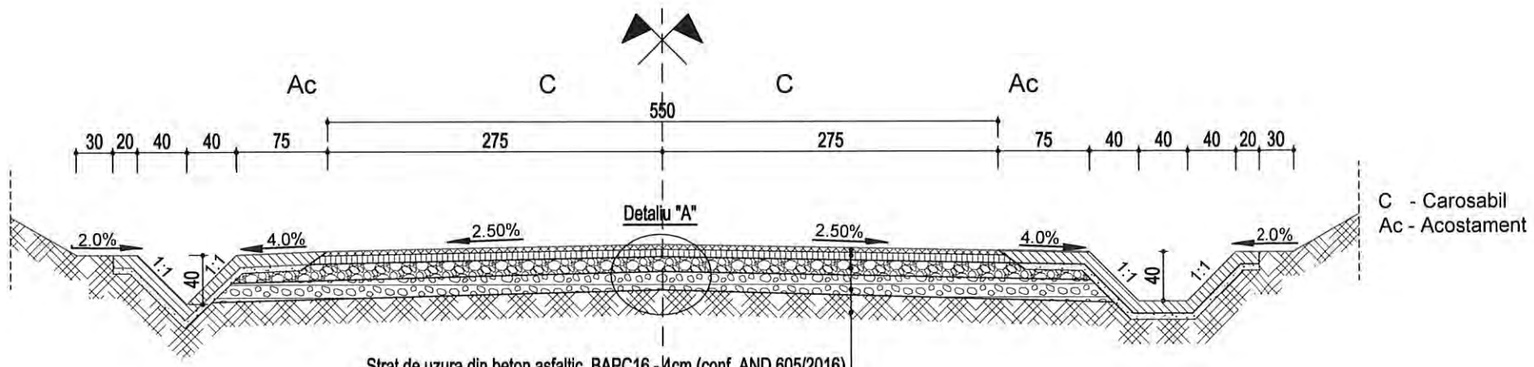

Detaliu "A"

SC 1:20

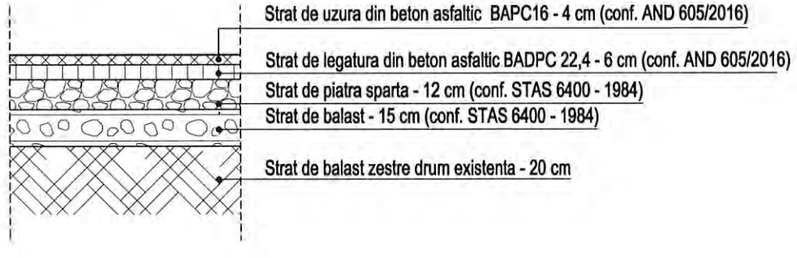

NOTA:

Santurile nepereate se aplica pe tronsoanele de drum cu declivitatile cuprinse intre 0.25% si 5%,
iar cele pereate pe tronsoanele de drum cu declivitatile cuprinse intre 0.10% si 0.25% si mai mari de 5%

S.C. "ROUTTE CONSTRUCT" S.R.L. BACAU F - 8.5. - 03			Proiect: MODERNIZARE DRUMURI LOCALE IN SATELE NICOLAE BALCESCU SI GALBENI, COMUNA NICOLAE BALCESCU, JUDETUL BACAU Beneficiar: COMUNA NICOLAE BALCESCU	PROIECT NR: 500/2018
	NUMELE	SEMNATURA	SCARA: 1 : 50 1 : 20	FAZA: D.A.L.I.
PROIECTAT	Ing. POPOUTANU CEZAR		TITLUL PLANSEI: PROFIL TRANSVERSAL TIP III	
DESENAT	Teh. CHIFANI DUMITRU		DATA: 2018	PLANSA: DR 3
VERIFICAT	Ing. DRELEA IGOR			
SEF PROIECT	Ing. DRELEA NINA			

PROFIL TRANSVERSAL TIP IV

SC 1:50

SE APLICA PE:
DS 3427 - str. Instalatorului - Km 0+000.000 ÷ Km 0+213.000
DS 3434 - str. Furnicii - Km 0+000.000 ÷ Km 0+277.000

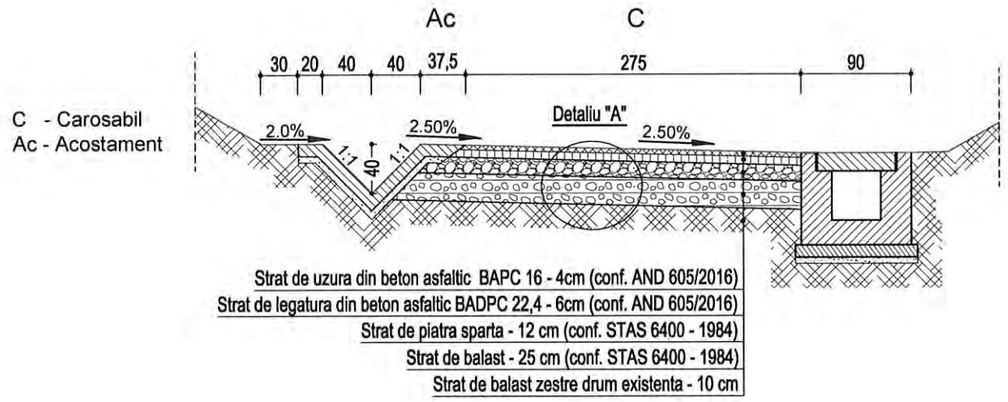

Detaliu "A"

SC 1:20

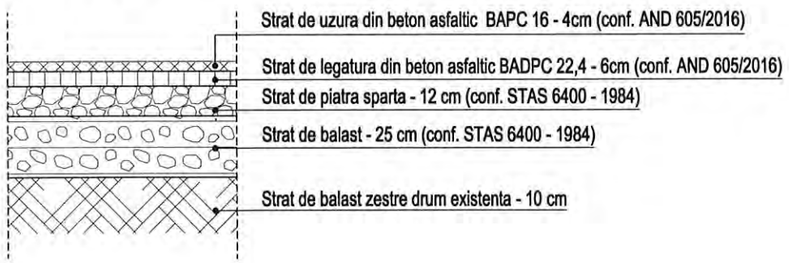

NOTA:

Santurile nepereate se aplica pe tronsoanele de drum cu declivitatile cuprinse intre 0.25% si 5%,
iar cele pereate pe tronsoanele de drum cu declivitatile cuprinse intre 0.10% si 0.25% si mai mari de 5%

S.C. "ROUTTE CONSTRUCT" S.R.L. BACAU F - 8.5. - 03			Proiect: MODERNIZARE DRUMURI LOCALE IN SATELE NICOLAE BALCESCU SI GALBENI, COMUNA NICOLAE BALCESCU, JUDETUL BACAU Beneficiar: COMUNA NICOLAE BALCESCU		PROIECT NR: 500/2018
	NUMELE	SEMNATURA	SCARA: 1 : 50 1 : 20	TITLUL PLANSEI: PROFIL TRANSVERSAL TIP IV	FAZA: D.A.L.I.
PROIECTAT	Ing. POPOUTANU CEZAR		DATA: 2018		PLANSA: DR 4
DESENAT	Teh. CHIFANI DUMITRU				
VERIFICAT	Ing. DRELEA IGOR				
SEF PROIECT	Ing. DRELEA NINA				

DETALII DISPOZITIVE PENTRU ASIGURAREA SCURGERII APELOR

DETALIU RIGOLA CAROSABILA

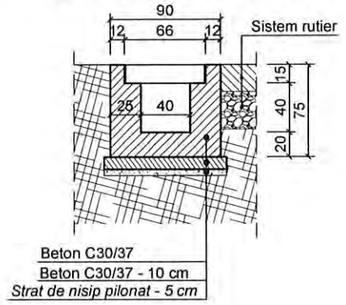

DETALIU PLACUTA CAROSABILA

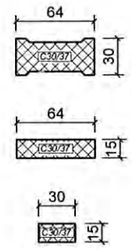

SANT PEREAT h=0,40 m

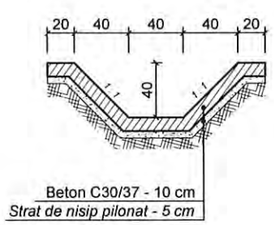

RIGOLA PEREATA h=0,40 m

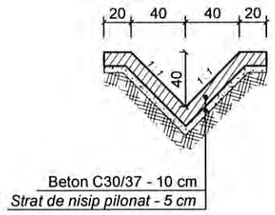

DETALIU RIGOLA DE ACOSTAMENT

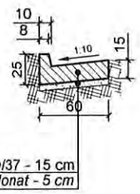

SANT DE PAMANT h=0,40 m

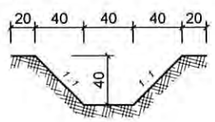

RIGOLA DE PAMANT h=0,30 m

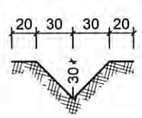

S.C. "ROUTTE CONSTRUCT" S.R.L. BACAU F - 8.5. - 03			Proiect: **MODERNIZARE DRUMURI LOCALE IN SATELE NICOLAE BALCESCU SI GALBENI, COMUNA NICOLAE BALCESCU, JUDETUL BACAU** Beneficiar: **COMUNA NICOLAE BALCESCU**		PROIECT NR: **500/2018**
	NUMELE	SEMNATURA	SCARA	TITLUL PLANSEI:	FAZA:
PROIECTAT	Ing. POPOUTANU CEZAR		**1 : 50**	**DETALII DISPOZITIVE PENTRU ASIGURAREA SCURGERII APELOR**	**D.A.L.I.**
DESENAT	Teh. CHIFANI DUMITRU		DATA:		PLANSA:
VERIFICAT	Ing. DRELEA IGOR		**2018**		**DR 5**
SEF PROIECT	Ing. DRELEA NINA				

DISPOZITIE GENERALA PODET TUBULAR
DIN BETON ARMAT PRECOMPRIMAT Ø600 mm, L = 7,50m

SECTIUNE LONGITUDINALA

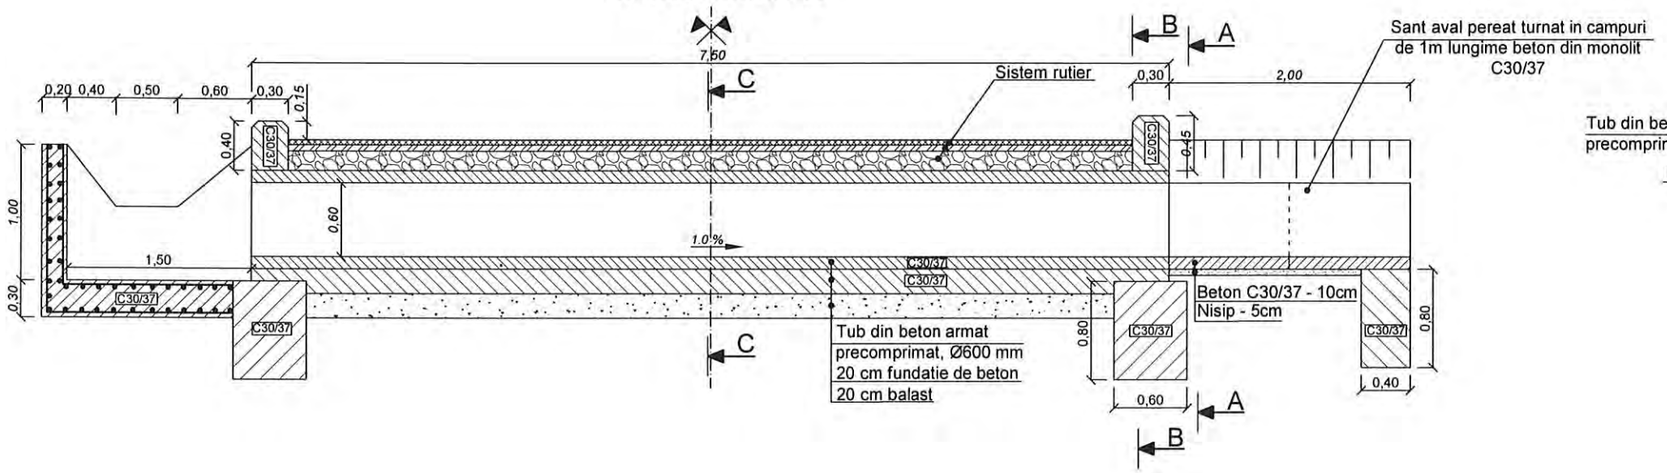

VEDERE SECTIUNE A-A B-B

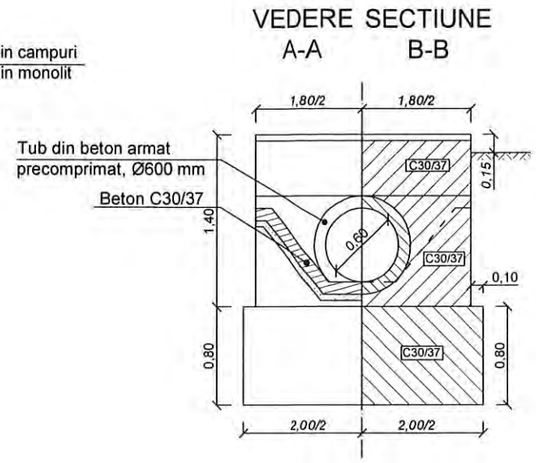

VEDERE IN PLAN

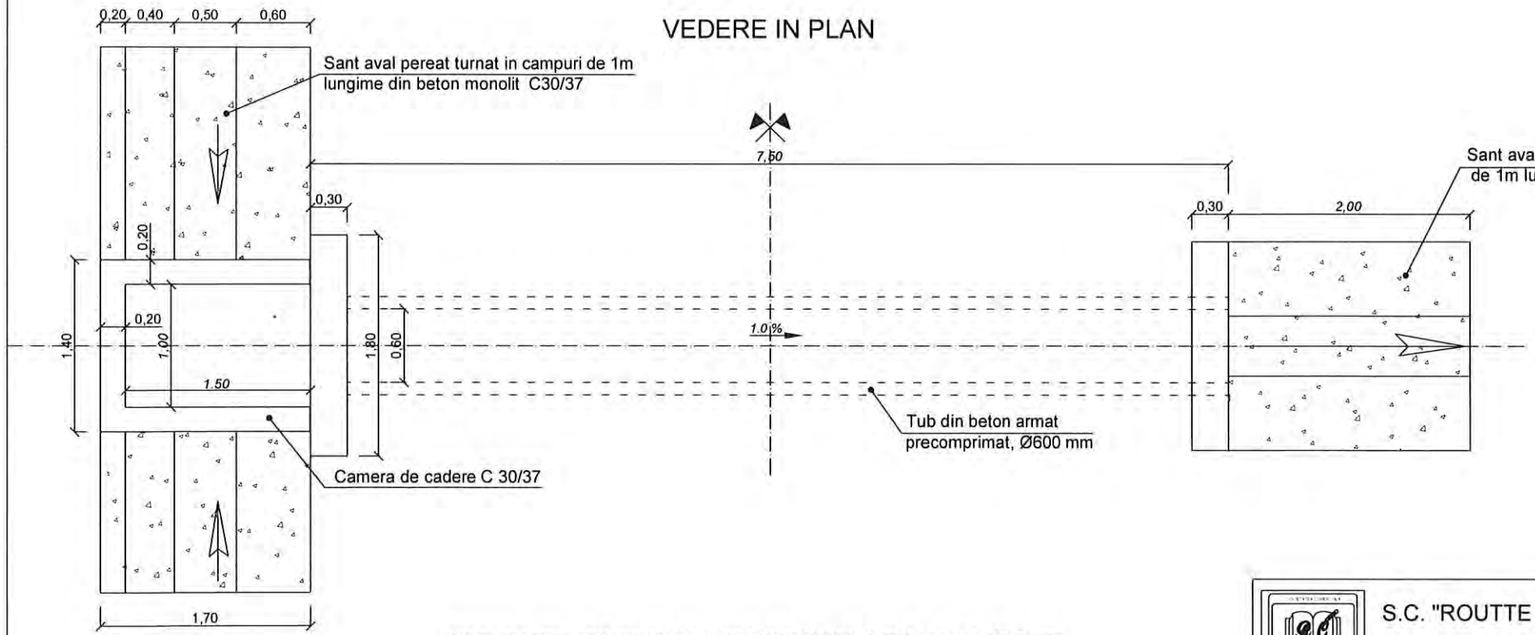

SECTIUNE C-C

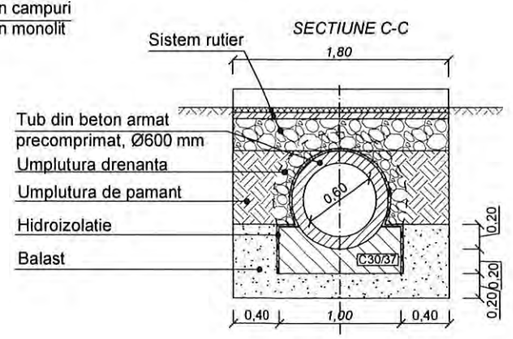

Cerinte de calitate a betonului conform normativului NE012 - 1 :2007 / standard SR EN 206

- CLASA DE REZISTENTA LA COMPRESIUNE	C30 / 37
- CLASA DE EXPUNERE	XF4
- DOZAJ MINIM DE CIMENT	340 Kg / mc
- TIP CIMENT CONF. SR EN 197 - 1	CEM I 42,5
- RAPORT MAXIM APA / CIMENT	0,45
- CONTINUT MAXIM DE CLORURI ALE AGREGATELOR	Cl 0,2
- AGREGATE REZISTENTE LA INGHET - DEZGHET	DA

S.C. "ROUTTE CONSTRUCT" S.R.L.
BACAU
F - 8.5. - 03

ROUTTE CONSTRUCT S.R.L.

Proiect: **MODERNIZARE DRUMURI LOCALE IN SATELE NICOLAE BALCESCU SI GALBENI, COMUNA NICOLAE BALCESCU, JUDETUL BACAU**

Beneficiar: **COMUNA NICOLAE BALCESCU**

PROIECT NR: **500/2018**

	NUMELE	SEMNATURA
PROIECTAT	Ing. POPOUTANU CEZAR	
DESENAT	Teh. CHIFANI DUMITRU	
VERIFICAT	Ing. DRELEA IGOR	
SEF PROIECT	Ing. DRELEA NINA	

SCARA: **1 : 50**

DATA: **2018**

TITLUL PLANSEI:

DISPOZITIE GENERALA PODET TUBULAR DIN BETON ARMAT PRECOMPRIMAT Ø600mm, L = 7,50m

FAZA: **D.A.L.I.**

PLANSA: **DR 6**

DISPOZITIE GENERALA PODET TUBULAR
DIN BETON ARMAT PRECOMPRIMAT Ø800 mm, L = 10,00m

SECTIUNE
LONGITUDINALA

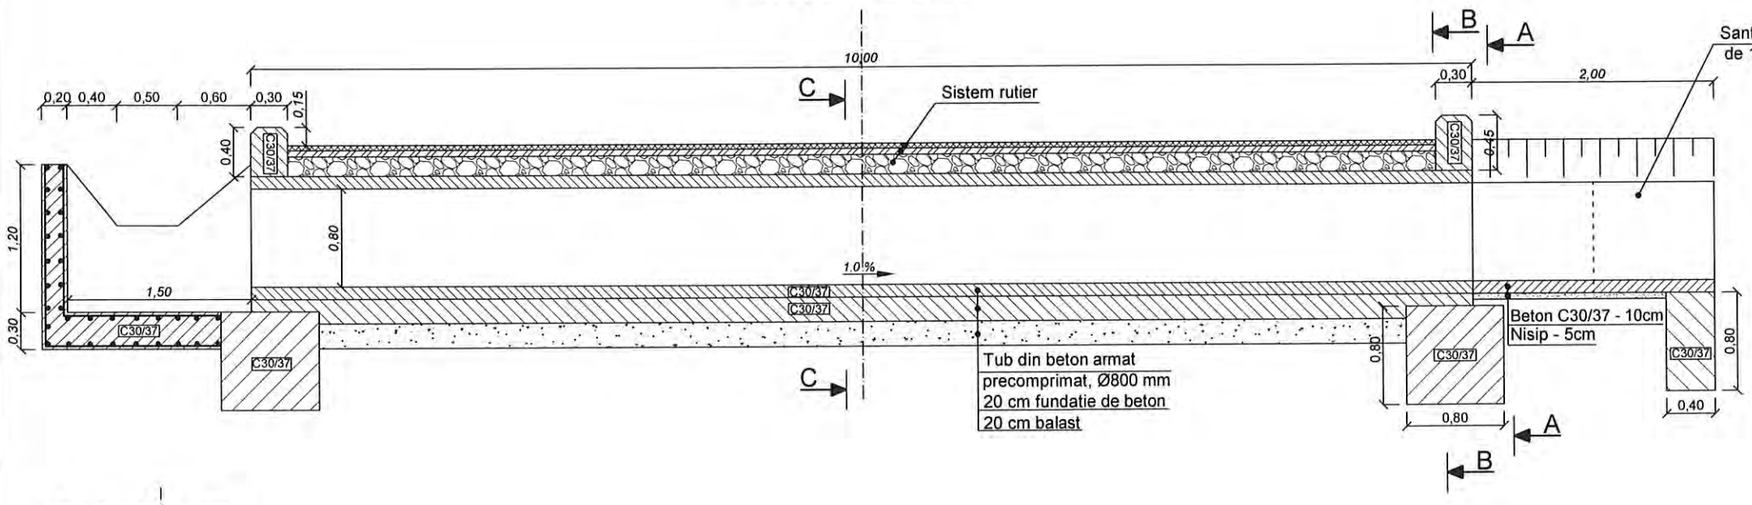

VEDERE SECTIUNE
A-A B-B

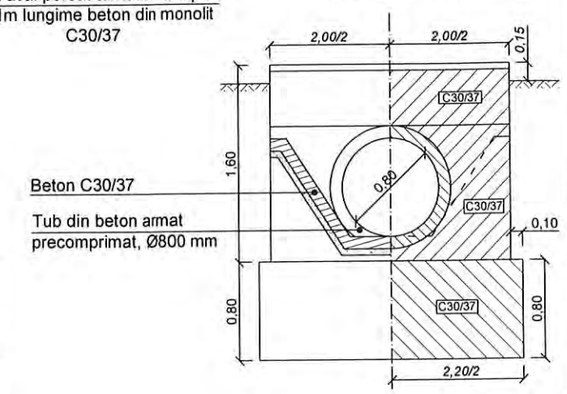

VEDERE IN PLAN

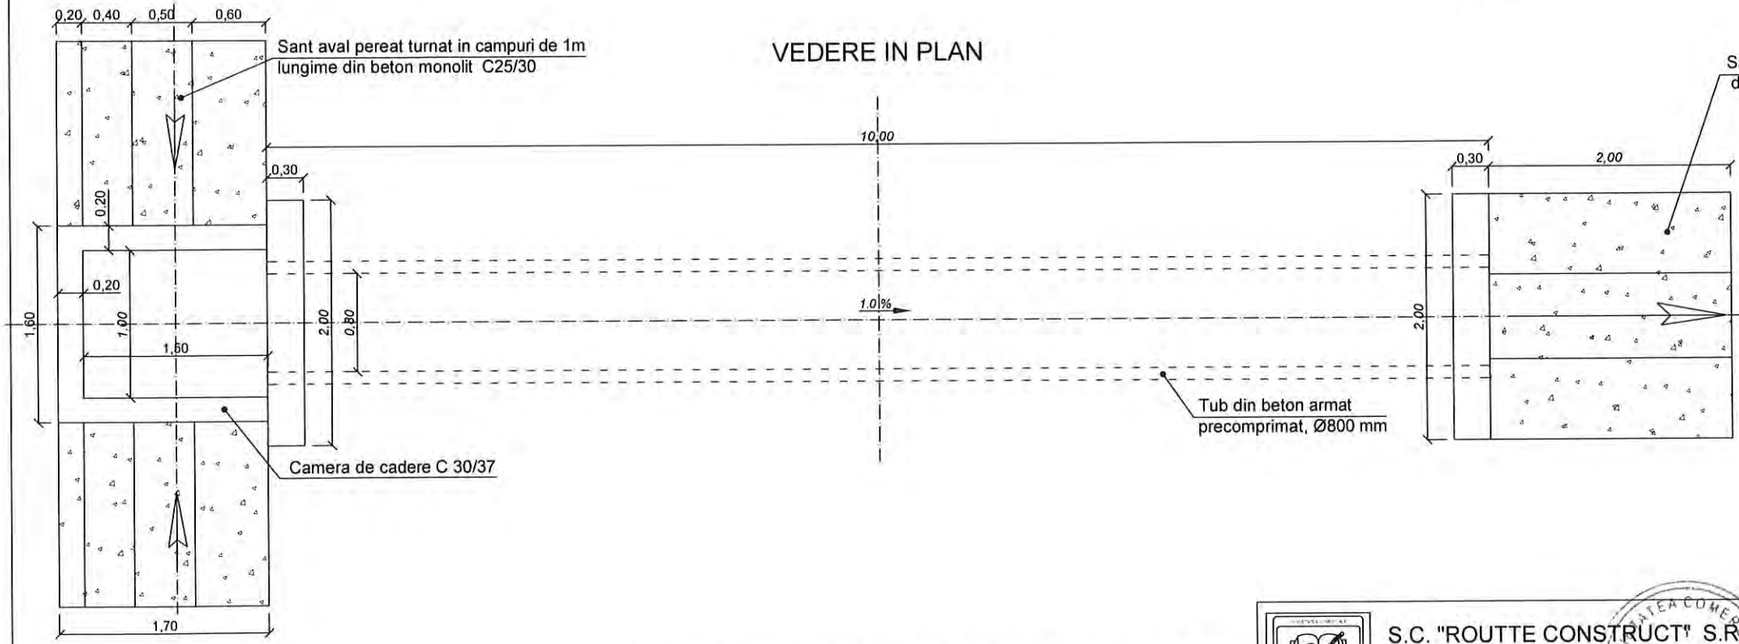

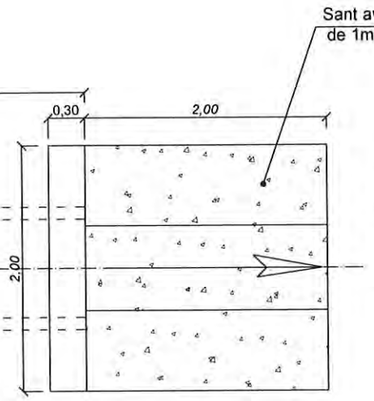

SECTIUNE
C-C

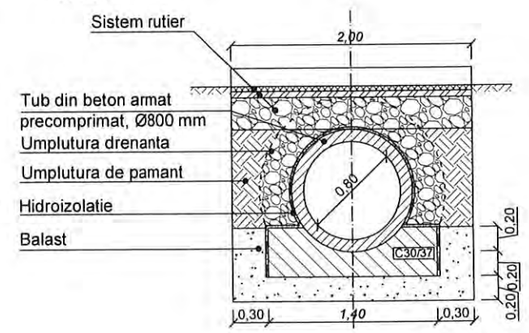

Cerinte de calitate a betonului conform normativului NE012 - 1 :2007 / standard SR EN 206

- CLASA DE REZISTENTA LA COMPRESIUNE	C30 / 37
- CLASA DE EXPUNERE	XF4
- DOZAJ MINIM DE CIMENT	340 Kg / mc
- TIP CIMENT CONF. SR EN 197 - 1	CEM I 42,5
- RAPORT MAXIM APA / CIMENT	0,45
- CONTINUT MAXIM DE CLORURI ALE AGREGATELOR	Cl 0,2
- AGREGATE REZISTENTE LA INGHET - DEZGHET	DA

S.C. "ROUTTE CONSTRUCT" S.R.L.
BACAU
F - 8.5. - 03

	NUMELE	SEMNATURA
PROIECTAT	Ing. POPOUTANU CEZAR	
DESENAT	Teh. CHIFANI DUMITRU	
VERIFICAT	Ing. DRELEA IGOR	
SEF PROIECT	Ing. DRELEA NINA	

Proiect: MODERNIZARE DRUMURI LOCALE IN SATELE NICOLAE BALCESCU SI GALBENI, COMUNA NICOLAE BALCESCU, JUDETUL BACAU

Beneficiar: COMUNA NICOLAE BALCESCU

PROIECT NR: 500/2018

SCARA: 1 : 50

DATA: 2018

TITLUL PLANSEI:
DISPOZITIE GENERALA PODET TUBULAR DIN BETON ARMAT PRECOMPRIMAT Ø800mm, L = 10,00m

FAZA: D.A.L.I.

PLANSA: DR 7

Detaliu placuta carosabila

Scara 1 : 25

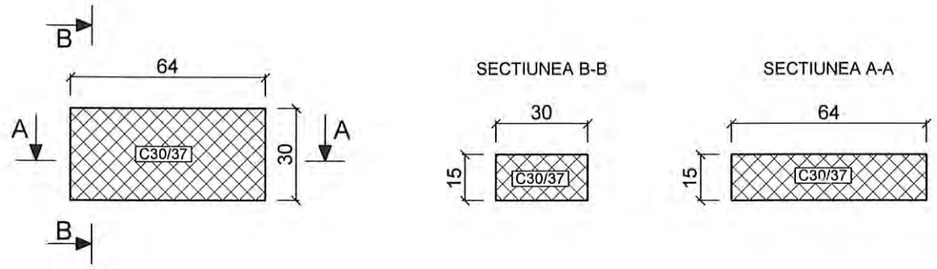

Vedere in plan B - B

Scara 1 : 50

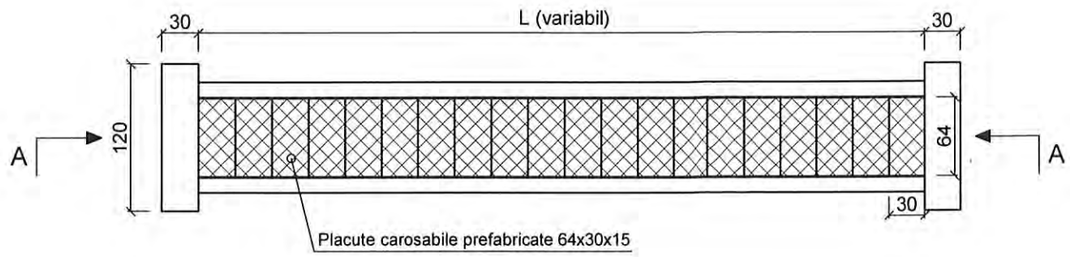

Sectiune transversala C-C

Scara 1 : 25

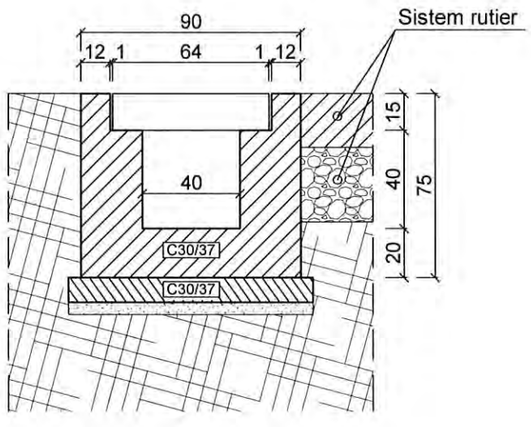

Sectiune A - A

Scara 1 : 50

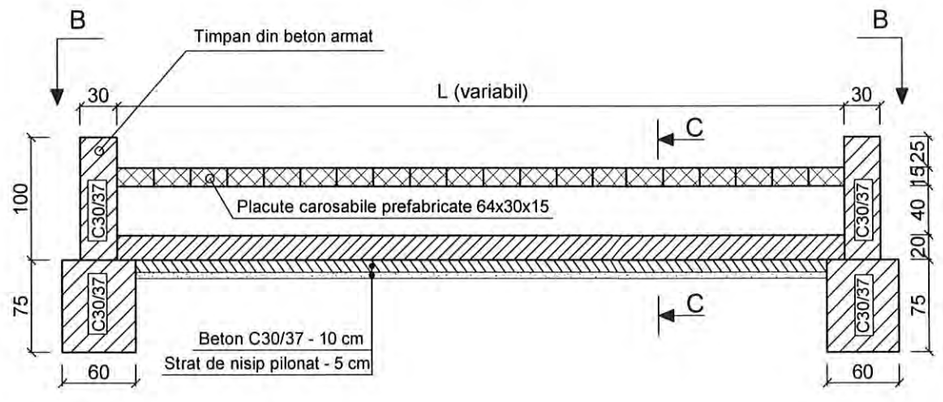

S.C. "ROUTTE CONSTRUCT" S.R.L. BACAU F - 8.5. - 03			Proiect: MODERNIZARE DRUMURI LOCALE IN SATELE NICOLAE BALCESCU SI GALBENI, COMUNA NICOLAE BALCESCU, JUDETUL BACAU Beneficiar: COMUNA NICOLAE BALCESCU		PROIECT NR: 500/2018
	NUMELE	SEMNATURA	SCARA: 1 : 25 1 : 50	TITLUL PLANSEI: DETALIU RIGOLA CAROSABILA DIN BETON CU TIMPAN h = 0,4 m	FAZA: D.A.L.I.
PROIECTAT	Ing. POPOUTANU CEZAR				
DESENAT	Teh. CHIFANI DUMITRU		DATA: 2018		PLANSA: DR 8
VERIFICAT	Ing. DRELEA IGOR				
SEF PROIECT	Ing. DRELEA NINA				

PARAPET METALIC - TIP SEMIGREU

SC 1:50

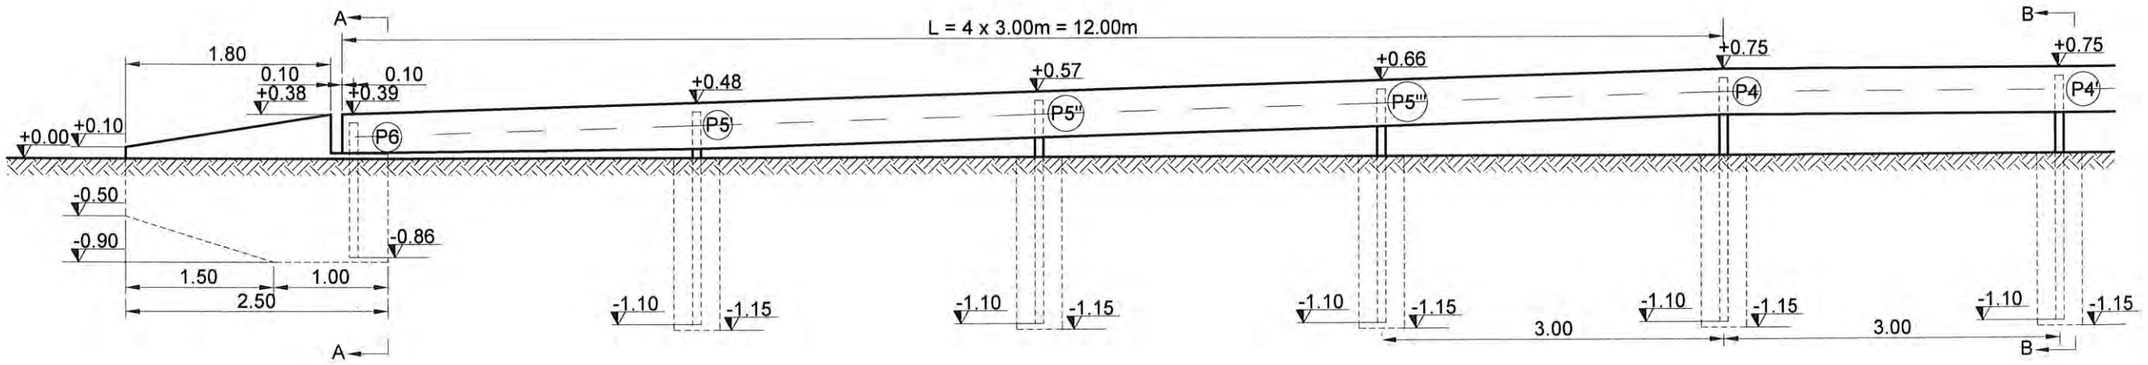

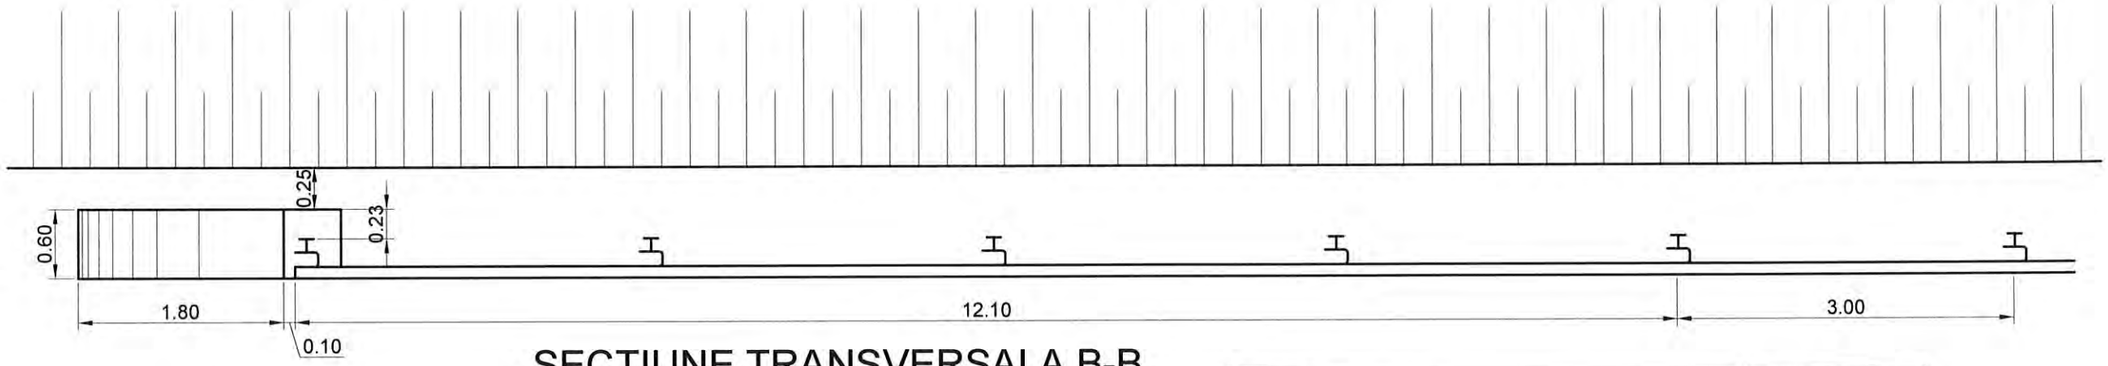

SECTIUNE TRANSVERSALA B-B

SECTIUNE TRANSVERSALA A-A

sc 1:10

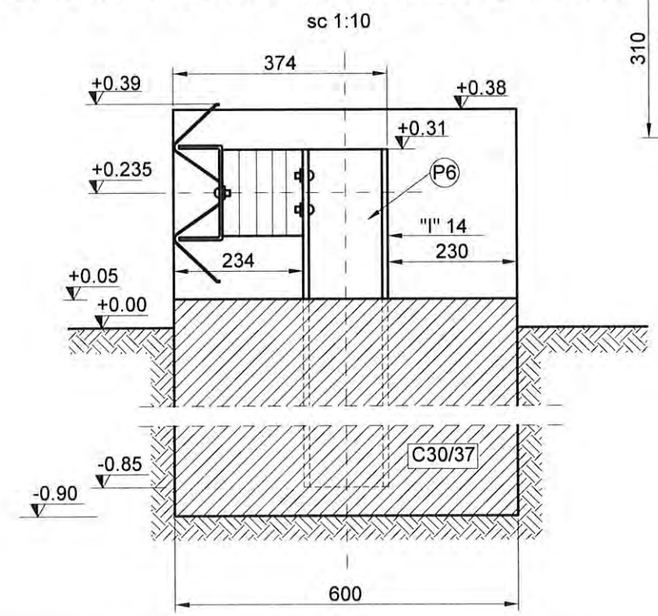

sc 1:10

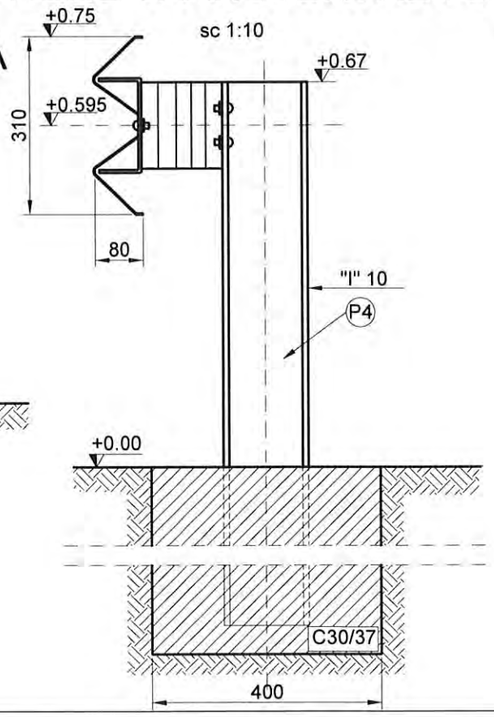

PARAPET METALIC	29,00 kg/ml
Beton C30/37	0,121 mc/ml

Cerinte de calitate a betonului conform
normativului NE012 - 1 :2007 / standard SR EN 206 - 1

- CLASA DE REZISTENTA LA COMPRESIUNE	C30/37
- CLASA DE EXPUNERE	XF2
- DOZAJ MINIM DE CIMENT	300 Kg / mc
- TIP CIMENT CONF. SR EN 197 - 1	CEM I 42,5
- RAPORT MAXIM APA / CIMENT	0,55
- CONTINUT MAXIM DE CLORURI ALE AGREGATELOR	Cl 0,2
- AGREGATE REZISTENTE LA INGHET - DEZGHET	DA

S.C. "ROUTTE CONSTRUCT" S.R.L.
BACAU
F - 8.5. - 03

ROUTTE CONSTRUCT S.R.L.

Proiect: MODERNIZARE DRUMURI LOCALE IN SATELE NICOLAE BALCESCU SI GALBENI, COMUNA NICOLAE BALCESCU, JUDETUL BACAU

Beneficiar: COMUNA NICOLAE BALCESCU

PROIECT NR: 500/2018

	NUMELE	SEMNATURA
PROIECTAT	Ing. POPOUTANU CEZAR	
DESENAT	Teh. CHIFANI DUMITRU	
VERIFICAT	Ing. DRELEA IGOR	
SEF PROIECT	Ing. DRELEA NINA	

SCARA: 1 : 10 / 1 : 50

DATA: 2018

TITLUL PLANSEI: PARAPET METALIC -TIP SEMIGREU

FAZA: D.A.L.I.

PLANSA: DR 9